
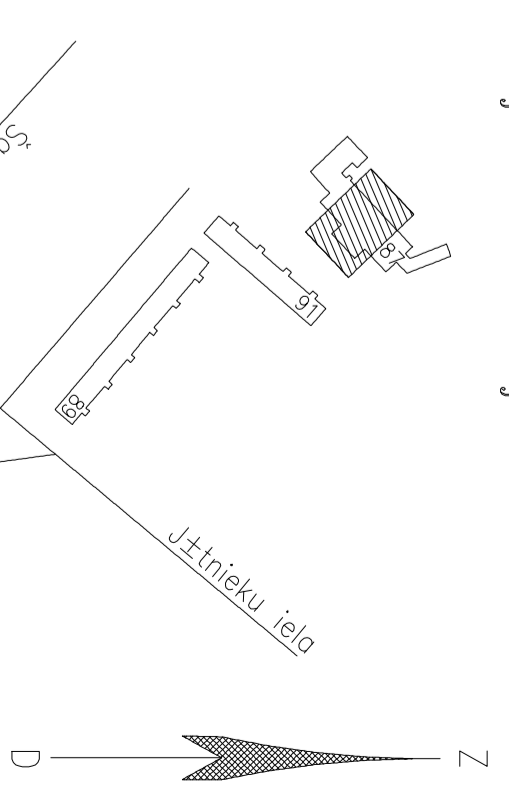


Zemes vienības kadastra apzīmējums	44620030457
Uzņēmtā robežlīnija	
Ierādāta robežlīnija (M 1:10 000 noteiktība)	
Plānā, projektā robežlīnija	
Sarkano līnija	

X=196950  
Y=659500

Objekta izvietojuma shēma

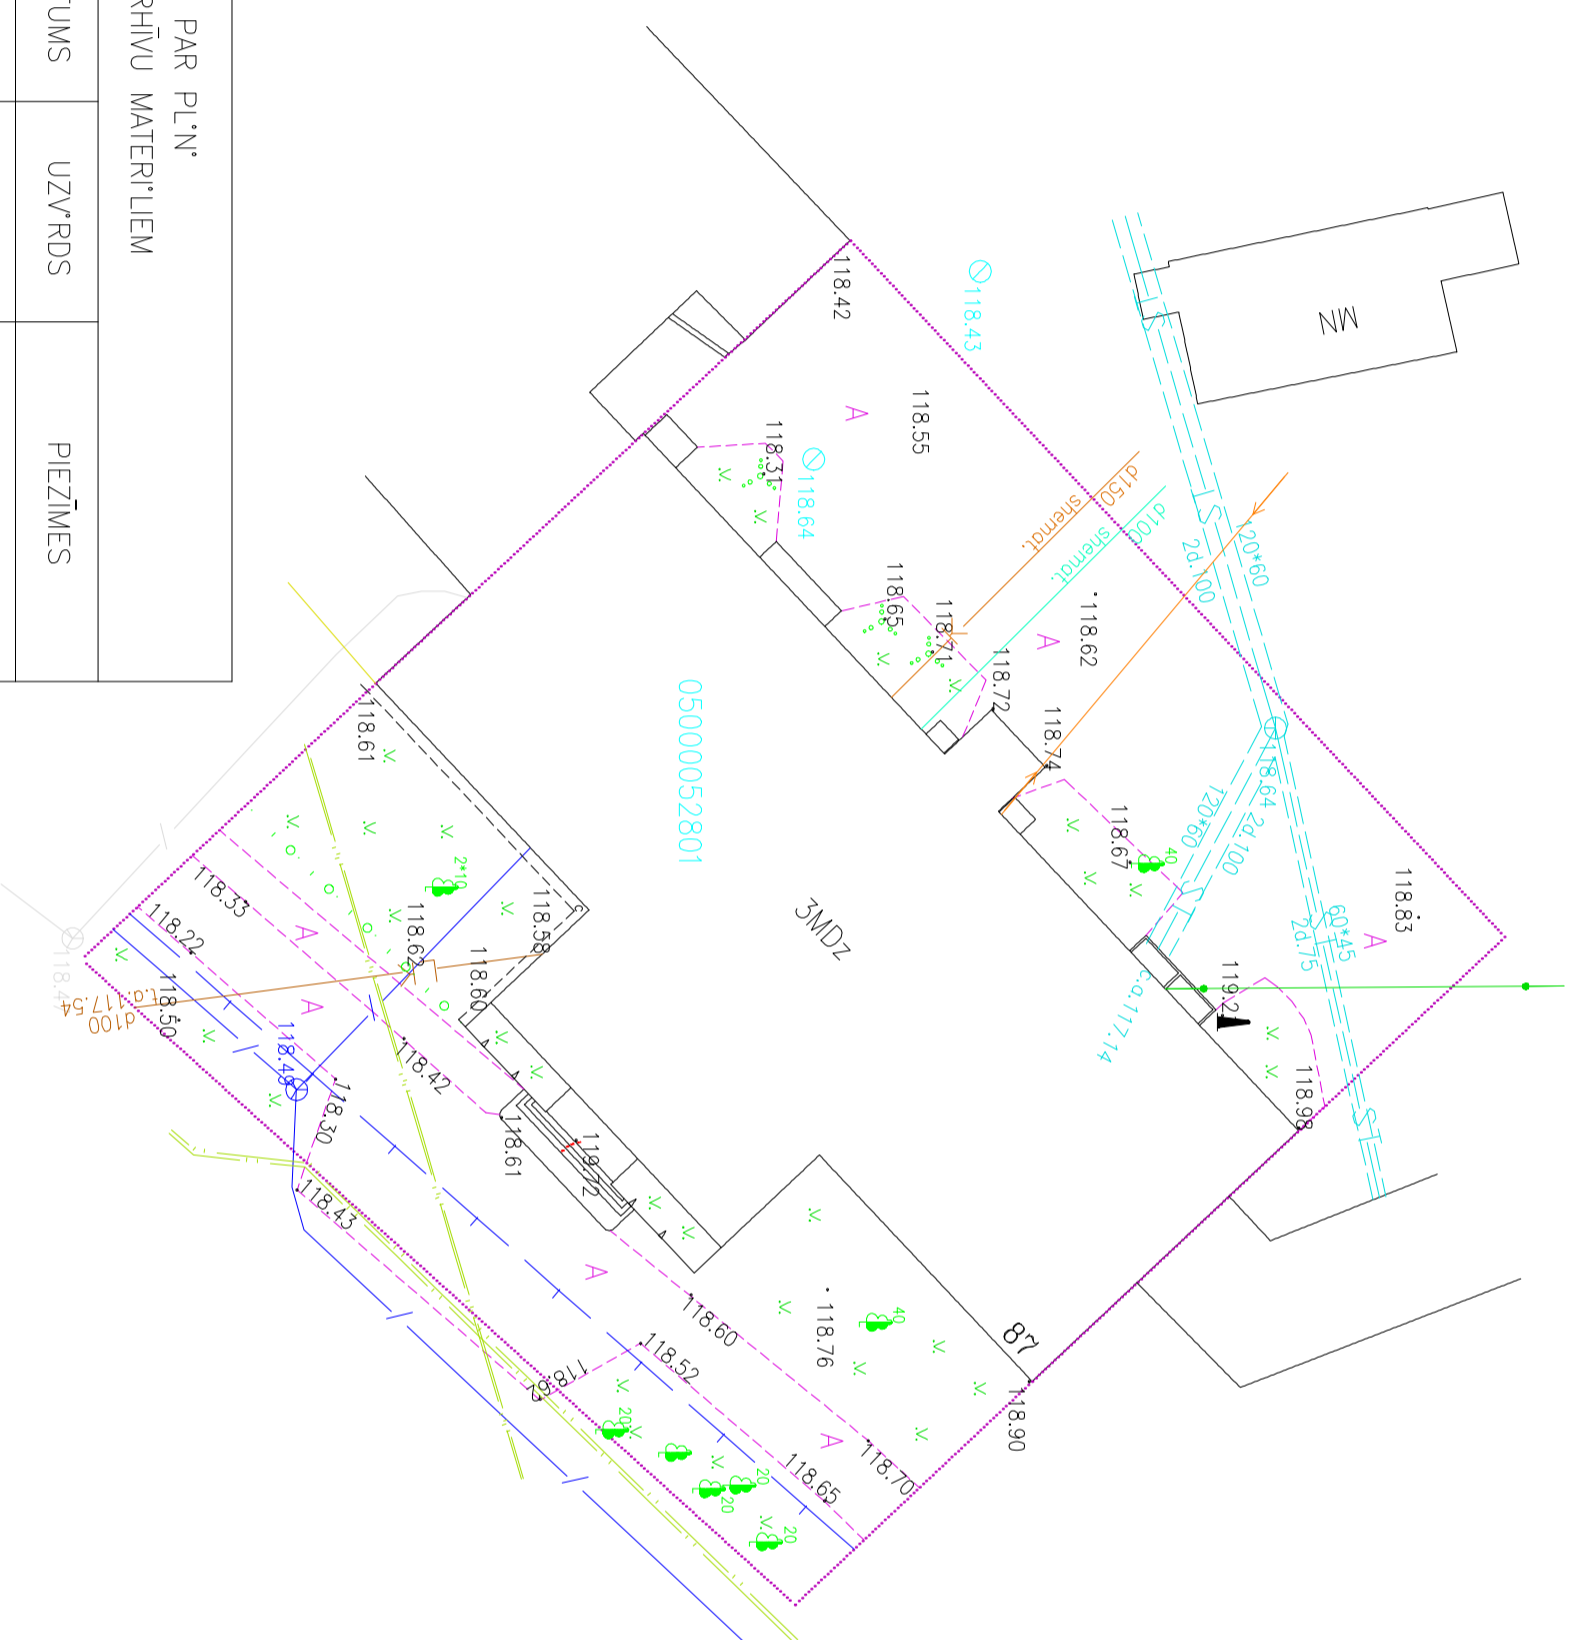

ORGANIZĀCIJA	KOMUNIKĀCIJA	PARAKSTS	DATUMS	UZVARDS	PIEZĪMES
AS "LATVIJAS GĒZE" Daugavpils tehniskis	gāzes vads	PARAKSTS	06.01.2011	V.Lorionovs	
SIA "LATTELECOM"	sakaru kabeli	PARAKSTS	27.01.2011	A.Prudnikovs	
VAS "LATVIJAS DZEIŽCEĻŠ" Daugavpils signālizācijas un sakaru distānce.	sakaru kabeli	PARAKSTS	06.01.2011	V.Slimborskis	
AS "SADALEIS TĪKLS"	elektrokabeļi	PARAKSTS	06.01.2011	A.Koliņins	
SIA "Dautkom TV"	TV kabeļi	PARAKSTS	06.01.2011	V.Kupriņenko	
PAS "Daugavpils siltumtīkli"	siltumtīkli	PARAKSTS	06.01.2011	G.Borovskis	
Daugavpils pilsētas domes komunālās saimības nodaļa	apgaism. kabeļi	PARAKSTS	06.01.2011	S.Afonasjeva	
Daugavpils pilsētas domes komunālās saimības nodaļa	lietus kanalizācija	PARAKSTS	06.01.2011	I.Pankeviča	
SIA "SPK"	apgaism. kabeļi	PARAKSTS	06.01.2011	J.Platkovs	
SIA "Daugavpils ūdens"	spiedienkanalizācija ūdensvads, kanalizācija ūdensvads, kanalizācija	PARAKSTS	06.01.2011	V.Žuks	
SIA "Latvijas Proporta Gāze"	gāzes vads	PARAKSTS	06.01.2011	A.Vasilionoks	
VAS "LATVIJAS DZEIŽCEĻŠ" Reģionālais operatīvās komunikācijas centrs	ūdensvads, kanalizācija siltumtīkli	PARAKSTS	06.01.2011	V.Žuridovs	
AS "LATVIENĒGO kabeļu dienests"	sakaru kabeļi	PARAKSTS	06.01.2011	A.Novojenko	
VAS "LATVIJAS DZEIŽCEĻŠ" TDGE-2	elektrokabeļi	PARAKSTS	06.01.2011	J.Mihailovs	
SIA "Ūdensresesjs"	ūdensvads	PARAKSTS	06.01.2011	V.Štrīna	

PEZĪMĒS:

1. LKS92 TM koordinātu sistēma.
2. Boļiņas augstumu sistēma.
3. Uzņēmuma veikta 2010.gada decembrī.
4. Inženier tehniskais komunikācijas daļēji apsekojotās daļi un solidzinātos apkalpojošais organizācija.
5. Kadastra informācija atbilst VZD kadastra kartei.
6. Uzņēmumā izmantoti atbilstoši punkti

Latvijas bazes stacija RINEX-Daugavpils

Rosējums: Topogrāfiskais plāns ar apakšzemes komunikācijām.	
Objekts : Daugavpils pilsēta, Jātnieku iela 87	
Posūtītājs :	
Biroja vad.	S. Šķēps
Uzmērītāja	I.Patrolnieks
	seri: BC-87
	18.12.2010
	19.12.2010
Lapp	Lappos
1	1
Mērogs	1 : 500

Atbilst Nekustamā īpašuma valsts kadastra informācijas sistēmas datiem  
uz 25.01.2011

Saskaņojā: Jēlena Ančienova,  
geoinformācijas inženiere

Dokumenta elektroniskā paraksta: Jēlena Ančienova, ģeoinformācijas inženiere  
Dokumenta oriģināls ar elektronisko parakstu atrodas Valsts zemes dienesta  
Izstrādes nodaļā: nodot elektroniskā parakstā: datne ar nosaukumu IZS4.doc

SIA PREME  
Raiņa bulvāris 22, Preiļi, LV-5301  
Tēlr. 26471697, fakss: 65522090  
www.preme.lv