# TEHNISKAIS STĀVS

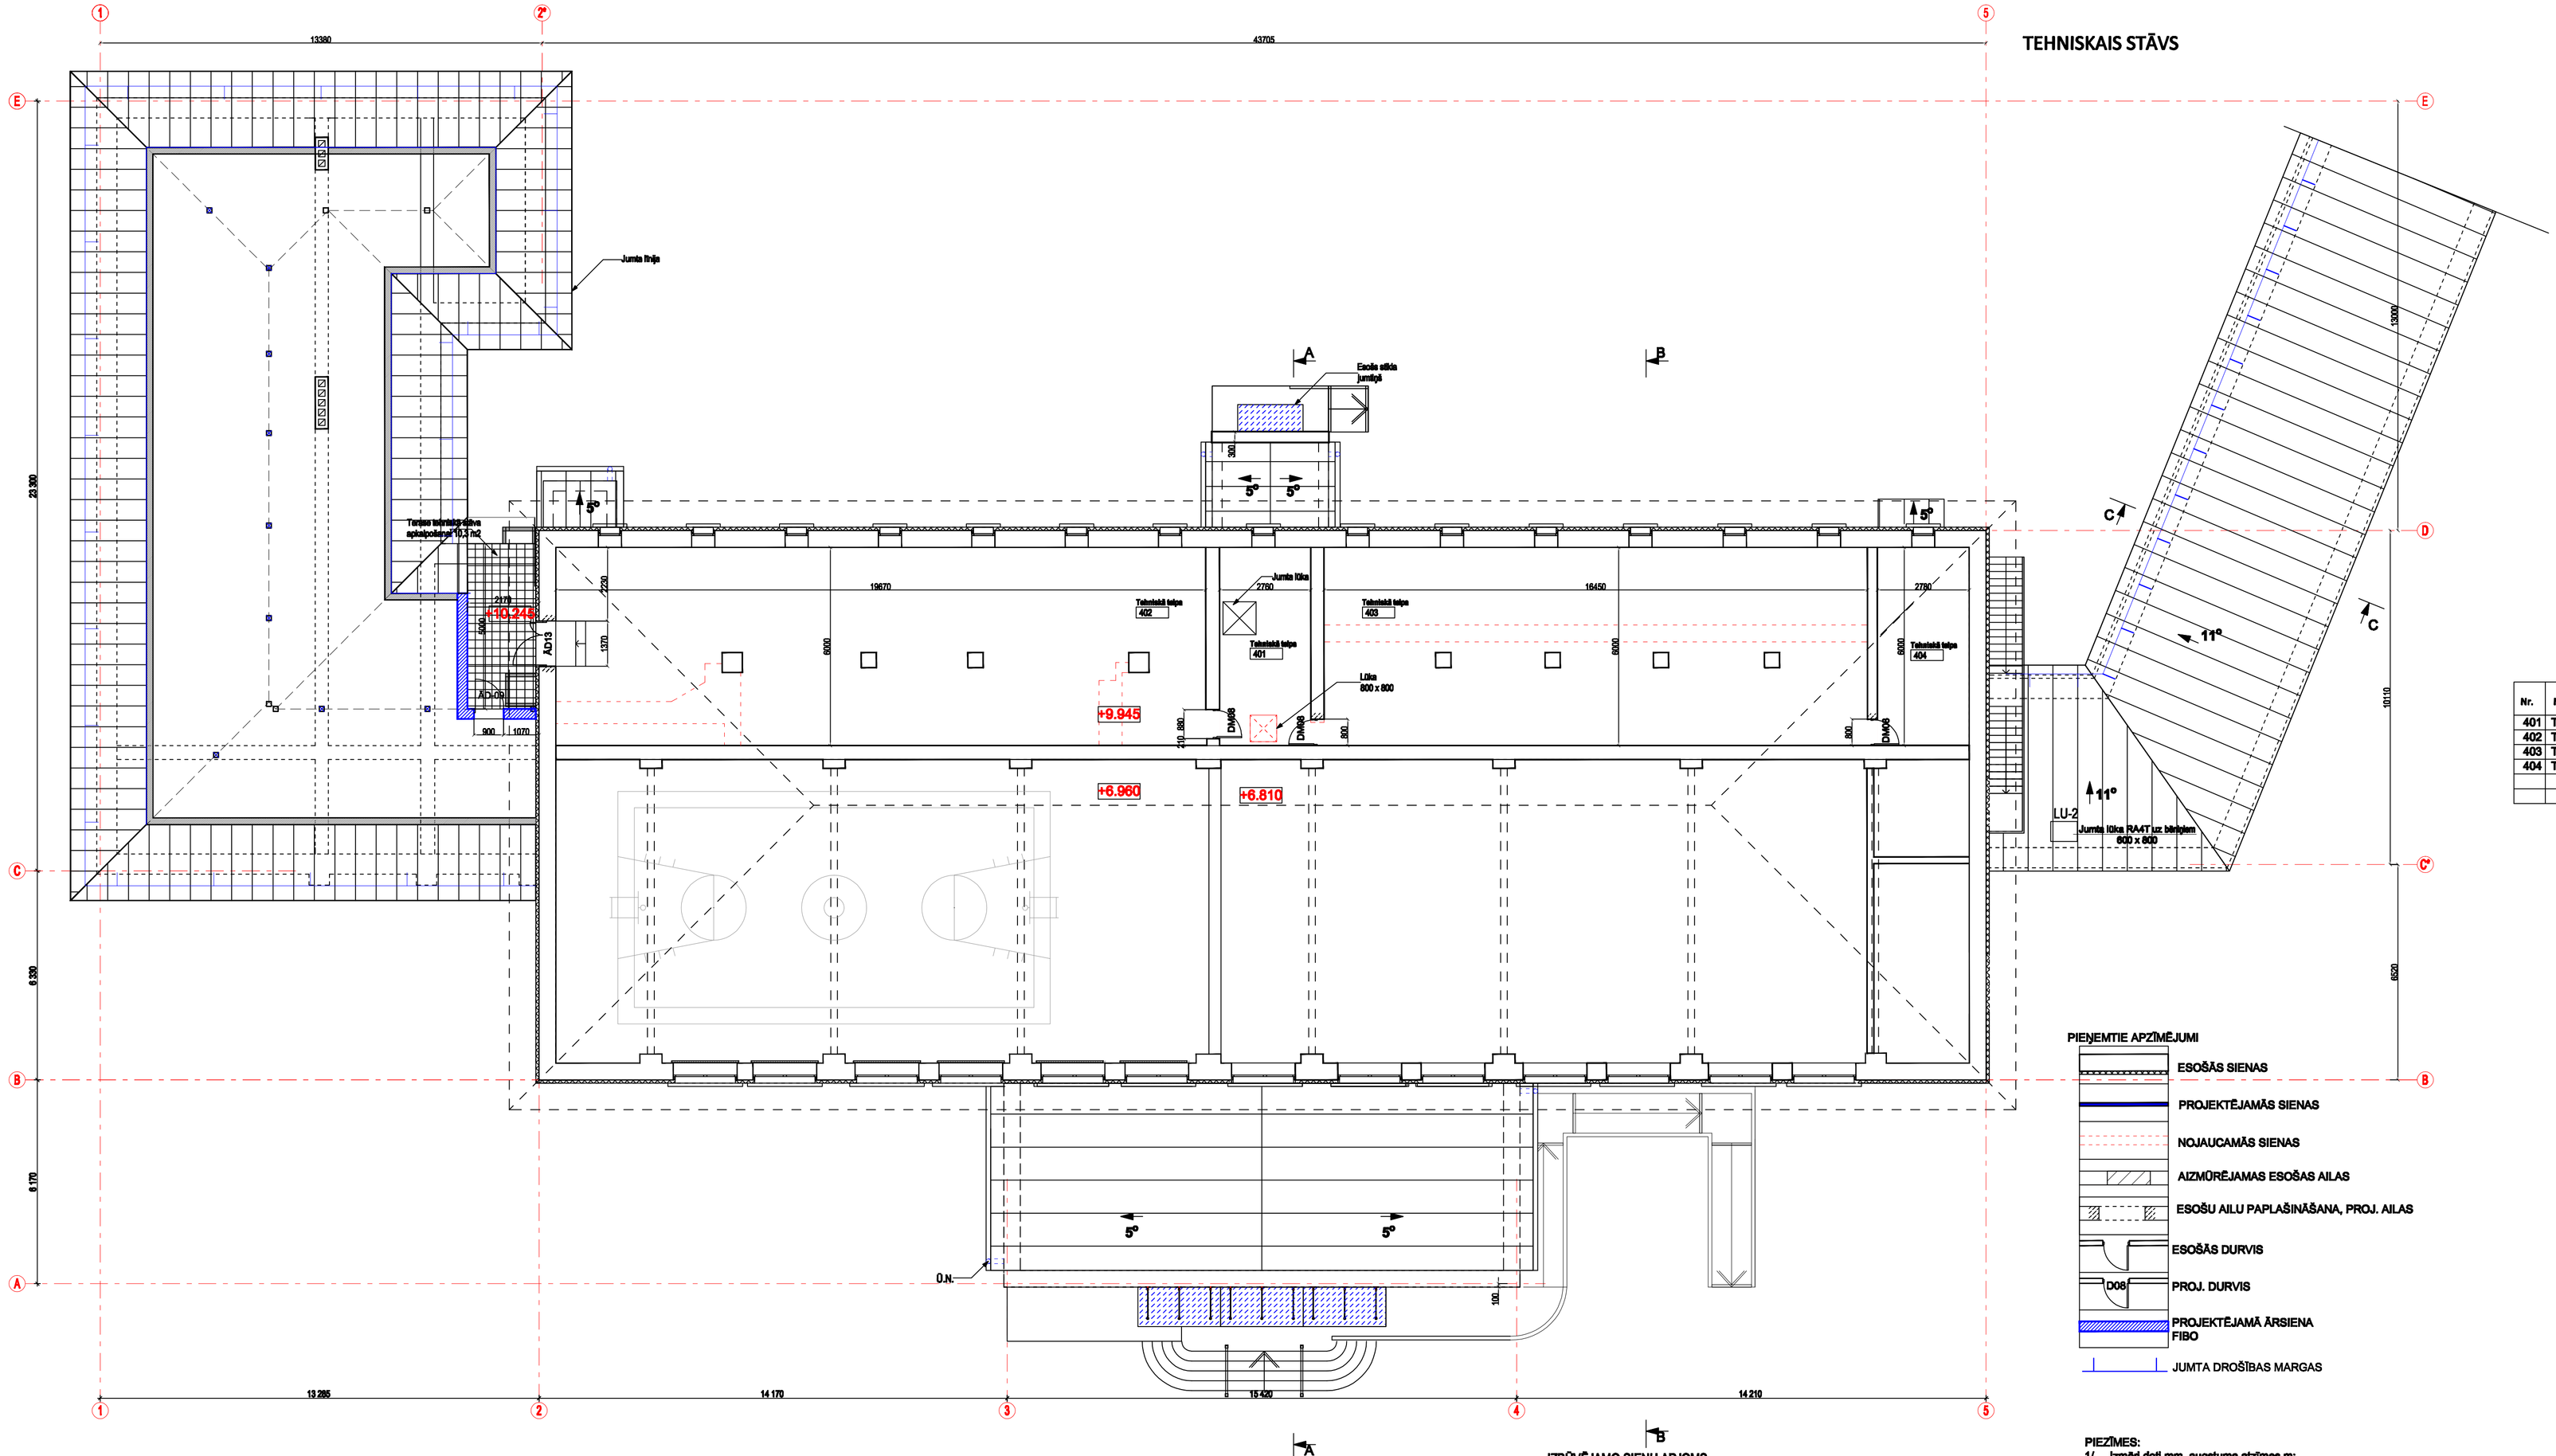


| Nr. | Nosaukums | Platība, m2 |
|---|---|---|
| 401 | Tehniskā telpa | 4,8 |
| 402 | Tehniskā telpa | 116,9 |
| 403 | Tehniskā telpa | 97,9 |
| 404 | Tehniskā telpa | 3,9 |
| | | |
| | | 223,5 |

PIEŅEMTIE APZĪMĒJUMI

- ESOŠĀS SIENAS
- PROJEKTĒJAMĀS SIENAS
- NOJAUCAMĀS SIENAS
- AIZMŪRĒJAMAS ESOŠAS AILAS
- ESOŠU AILU PAPLAŠINĀŠANA, PROJ. AILAS
- ESOŠĀS DURVIS
- D08 PROJ. DURVIS
- PROJEKTĒJAMĀ ĀRSIENA FIBO
- JUMTA DROŠĪBAS MARGAS

IZBŪVĒJAMO SIENU APJOMS

| Nr. | Stāvs | Izbūvējamo sienu platība m² | | | | |
|---|---|---|---|---|---|---|
| | | S01 | S02 | S03 | S04 | S05 |
| 1. | Pagrabstāvs | 62,5 | 29,5 | 64,5 | 6.9 | 5,0 |
| 2. | 1.Stāvs | 65,5 | 21,0 | 14,5 | 2.8 | |
| 3. | 2.Stāvs | | 7,8 | 19,7 | 6.8 | 11,5 |
| 4. | 3.Stāvs | 75,5 | 43,0 | 7,5 | 7.8 | 19,5 |
| 5. | 4.Stāvs | | | | | |
| | Kopā: | 203,5 | 101,3 | 106,2 | 24.3 | 36,0 |
| DEMONTĒJAMO SIENU APJOMS /M²/ | | | | | | |
| 1. | Pagrabstāvs | | | | 57.2 | |
| 2. | 1.Stāvs | | | | 67.0 | |
| 3. | 2.Stāvs | | | | 6.9 | |
| 4. | 3.Stāvs | | | | 113.6 | |
| | Kopā: | | | | 244.7 | |

PIEZĪMES:

1/ Izmēri doti mm, augstuma atzīmes m;
2/ Par +0.000 atzīmi pieņemta 1.stāva grīdas atzīme; Plāns uz augstuma atzīmes+9.945;
3/ Durvis ar marķējumu DM08, DM09, DM13, DM15, DM17- Ugunsdrošības prasības- EI 30, atbilstoši EN13501-2 prasībām
4/ Durvju specifikāciju skatīt lapā AR-26 ;
5/ Telpās Nr 401;402;403;404 tiek izmantots GR-4 grīdas segums un GS-4 griestu segums (sk. AR-27)

ARHITEKTU BIROJS
REM PRO
LR Uzņēmuma reģ.Nr. 41503041904
Būvkomersanta reģ.Nr. 4827-R
Raiņa 9, Daugavpils, LV-5401, Latvija
tālr./fax. 65421398, e-mail: rem@rem.lv

Pasūtītājs: Daugavpils Celtnieku profesionālā vidusskola
Reģ. Nr. 90000066069

Pasūtījuma Nr. REM_3410

Nosaukums: Mācību aprīkojuma modernizācija un infrastruktūras uzlabošana profesionālās izglītības programmu īstenošanai
Adrese: Jātnieku iela 87, Daugavpils

| AMATA NOSAUKUMS | VĀRDS, UZVĀRDS | PARAKSTS | DATUMS |
|---|---|---|---|
| | | | |
| Būvproj. daļas. vad. | I.Buka | | 02.2011 |
| Izstrādāja | L.Krastiņa | | 02.2011 |

TEHNISKĀ STĀVA KOPPLĀNS

| ARHĪVA REĢISTRĀCIJAS NR. | RASĒJUMA MARKA | STADIJA | MĒROGS | LAPA | LAPAS |
|---|---|---|---|---|---|
| | AR-17 | TP | 1:100 | 17 | 32 |