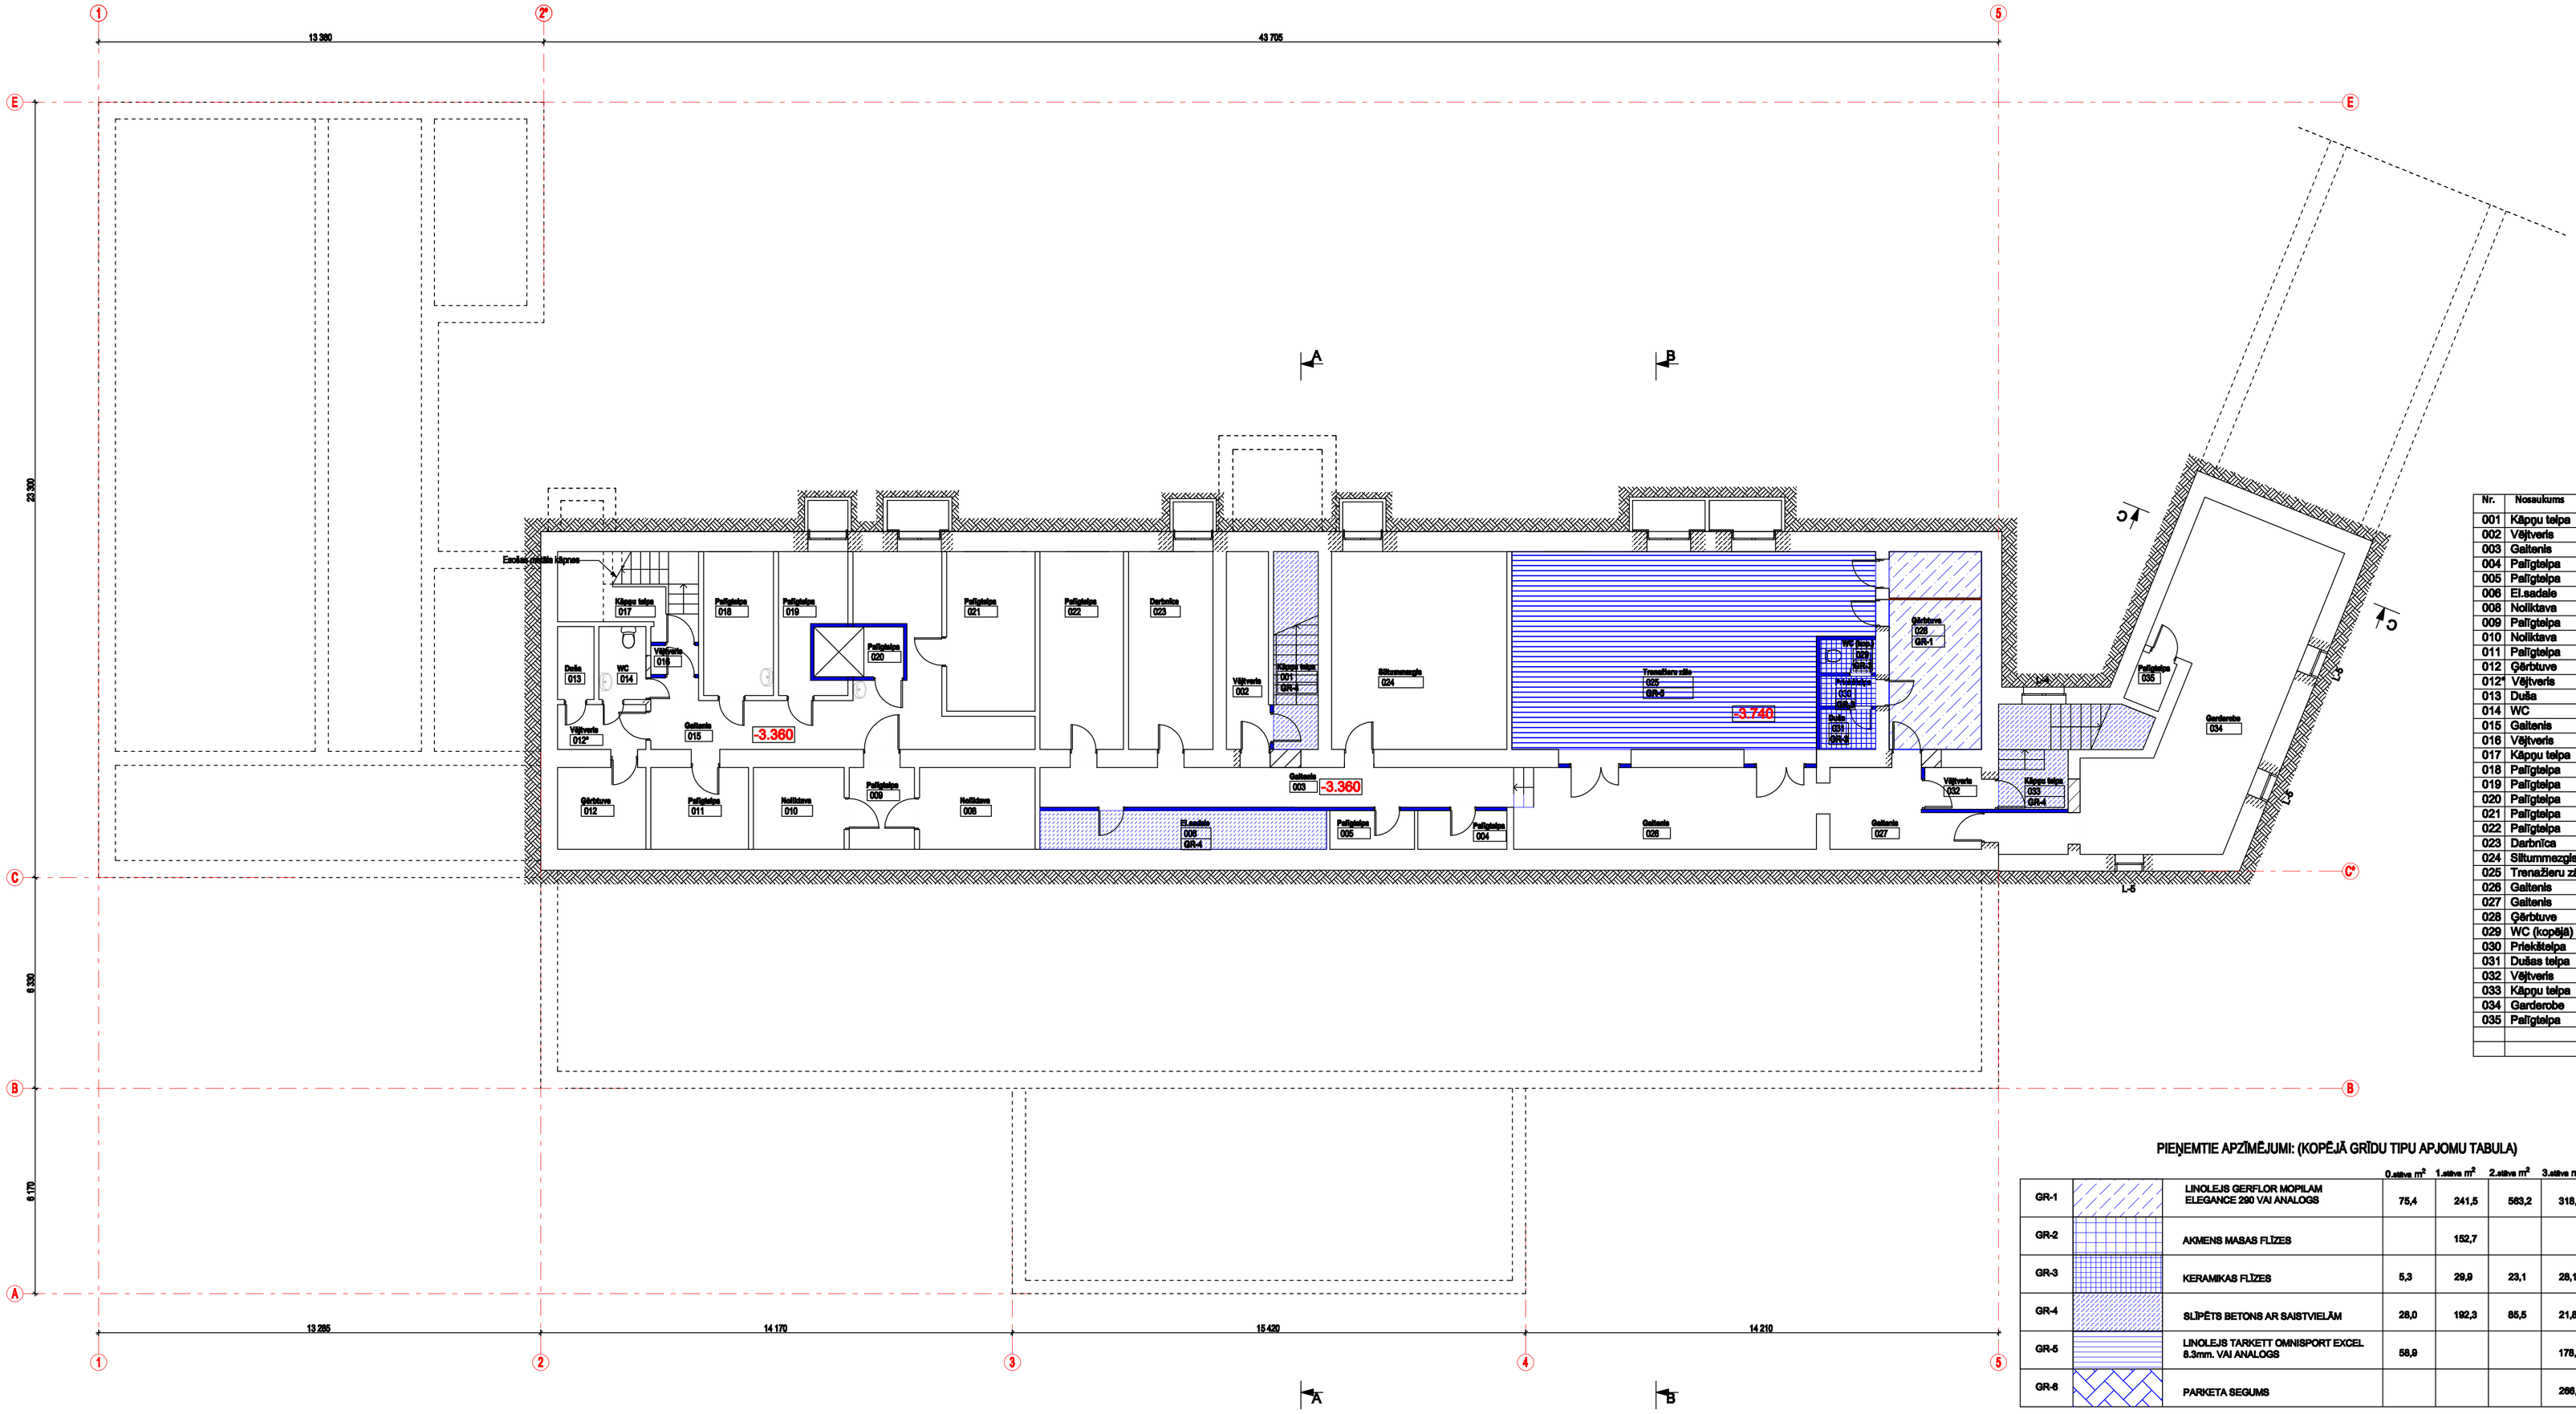

Nr.	Nosaukums	Platība, m2	Grīdas tips
001	Kāpņu telpa	1,8	
002	Vējtveris	7,8	GR-4
003	Gaitenis	17,1	
004	Palīgtelpa	3,1	
005	Palīgtelpa	2,9	
006	El.sadale	10,0	
008	Noliktava	8,5	GR-4
009	Palīgtelpa	4,8	
010	Noliktava	6,7	
011	Palīgtelpa	7,2	
012	Ģērbtuve	11,0	
012*	Vējtveris	3,8	
013	Dušas	2,4	
014	WC	3,1	
015	Gaitenis	26,9	
016	Vējtveris	1,2	
017	Kāpņu telpa	6,4	
018	Palīgtelpa	9,1	
019	Palīgtelpa	7,5	
020	Palīgtelpa	1,8	
021	Palīgtelpa	12,7	
022	Palīgtelpa	15,0	
023	Darbnīca	15,1	
024	Siltummezgls	31,3	
025	Trenažieru zāle	58,9	GR-1
026	Gaitenis	22,4	
027	Gaitenis	8,8	
028	Ģērbtuve	16,5	GR-1
029	WC (kopējā)	1,8	GR-3
030	Priekštelpa	1,5	GR-3
031	Dušas telpa	2,0	GR-3
032	Vējtveris	2,1	
033	Kāpņu telpa	2,9	GR-4
034	Garderobe	46,1	
035	Palīgtelpa	1,7	
		381,7	

PIEŅEMTIE APZĪMĒJUMI: (KOPĒJĀ GRĪDU TIPU APJOMU TABULA)

		0.stāvs m^2	1.stāvs m^2	2.stāvs m^2	3.stāvs m^2	4.stāvs m^2	KOPĀ
GR-1	LINOLEJS GERFLOR MOPILAM ELEGANCE 290 VAI ANALOGS	75,4	241,5	563,2	316,1		1196,2
GR-2	AKMENS MASAS FLĪZES		152,7				152,7
GR-3	KERAMIKAS FLĪZES	5,3	29,9	23,1	28,1		86,4
GR-4	SLĪPĒTS BETONS AR SAISTVIELĀM	28,0	192,3	85,5	21,8	223,5	541,1
GR-5	LINOLEJS TARKETT OMNISPORT EXCEL 8.3mm. VAI ANALOGS	58,9			178,6		237,5
GR-6	PARKETA SEGUMS				266,6		266,6

PIEZĪMES:
1/ Ja grīdas seguma ekspluatācijas prasībās paredzēta tā vaskošana, izmaksās iekļaut tā pirmreizējo vaskošanu.
2/ Pirms apdares darbu uzsākšanas, materiālu apjomus precizēt;
3/ Grīdu tipu konstruktīvos risinājumus skatīt lapā AR-32

ARHITEKTU BIROJS REM PRO LR Uzņēmuma reģ.Nr. 41503041904 Būvkomersanta reģ.Nr. 4827-R Raiņa 9, Daugavpils, LV-5401, Latvija tālr./fax. 65421395, e-mail: rem@rem.lv				Pasūtītājs: Daugavpils Celtnieku profesionālā vidusskola Reģ. Nr. 90000066069	Pasūtījuma Nr. REM_3410
				Nosaukums: Mācību aprīkojuma modernizācija un infrastruktūras uzlabošana profesionālās izglītības programmu īstenošanai Adrese: Jātnieku iela 67, Daugavpils	
AMATA NOSAUKUMS	VĀRDS, UZVĀRDS	PARAKSTS	DATUMS	PAGRABSTĀVA GRĪDAS TIPU PLĀNS	
				ARHĪVA REĢISTRĀCIJAS NR. / RASĒJUMA MARKA / STADIJA / MĒROGS / LAPA / LAPAS	
Būvproj. daļas vad.	I.Buša		02.2011	AR-3 / TP / 1:100 / 3 / 32	
Izstrādāja	L.Krastiņa		02.2011		