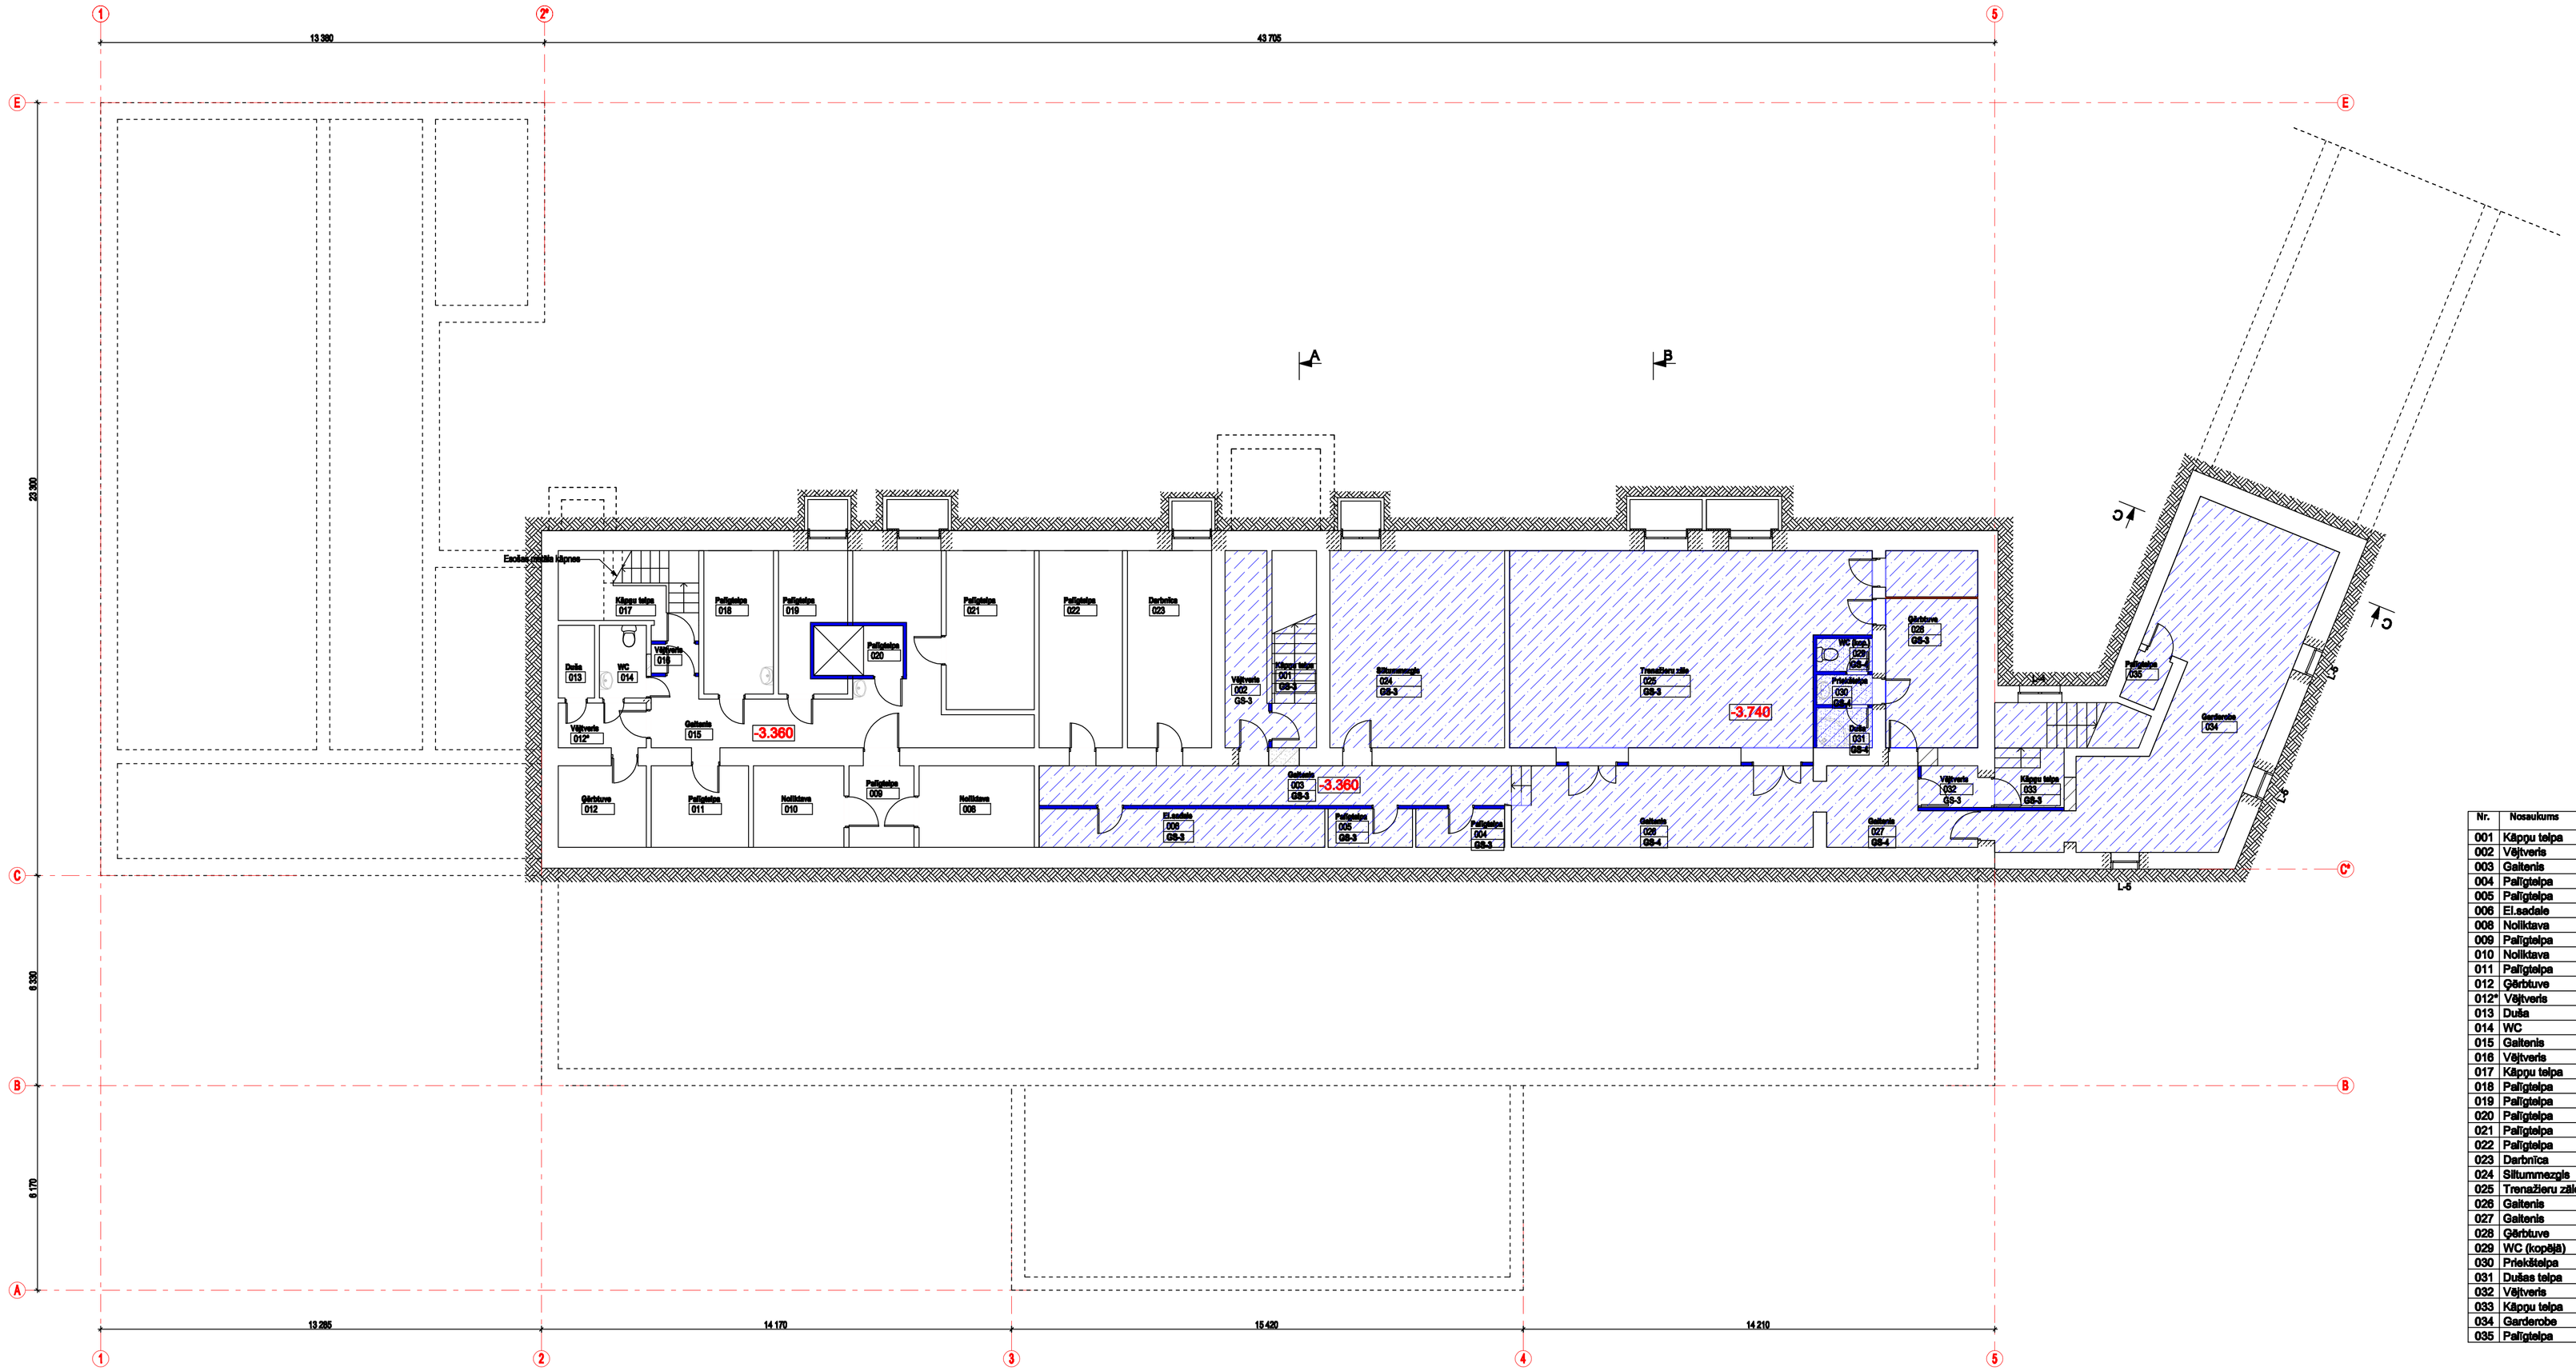

Nr.	Nosaukums	Platība, m2	Griestu tips
001	Kāpņu telpa	1,8	
002	Vējtveris	7,8	GS-3
003	Galtenis	17,1	GS-3
004	Palīgtelpa	3,1	GS-3
005	Palīgtelpa	2,9	
006	El.sadale	10,0	
008	Noliktava	8,5	GS-3
009	Palīgtelpa	4,8	
010	Noliktava	6,7	
011	Palīgtelpa	7,2	
012	Ģērbtuve	11,0	
012*	Vējtveris	3.6	
013	Duša	2,4	
014	WC	3,1	
015	Galtenis	26,9	
016	Vējtveris	1,2	
017	Kāpņu telpa	6,4	
018	Palīgtelpa	9,1	
019	Palīgtelpa	7,5	
020	Palīgtelpa	1,8	
021	Palīgtelpa	12,7	
022	Palīgtelpa	15,0	
023	Darbnīca	15,1	
024	Siltummezgls	31,3	GS-3
025	Trenažieru zāle	58,9	GS-3
026	Galtenis	22,4	GS-3
027	Galtenis	8,8	GS-3
028	Ģērbtuve	16,5	
029	WC (kopējā)	1,8	GS-3
030	Priekštelpa	1,5	GS-3
031	Dušas telpa	2,0	GS-3
032	Vējtveris	2,1	
033	Kāpņu telpa	2,9	
034	Garderobe	46,1	
035	Palīgtelpa	1,7	
		381,7	

PIEŅEMTIE APZĪMĒJUMI: (KOPĒJĀ GRIESTU TIPU APJOMU TABULAI)

			0.stāvs m²	1.stāvs m²	2.stāvs m²	3.stāvs m²	4.stāvs m²	KOPĀ
GS-1		Minerālkompozīcijas plākšņes, moduļveida, iekārtie krāsota metāla rāmī 600x600		393,7	469,4	375.5	155,4	1414
GS-2		Minerālkompozīcijas plākšņes, moduļveida, iekārtie krāsota metāla rāmī 600x1200		178,8	185,2	152.6	46,2	562,8
GS-3		Latekss vai akrila krāsojums	209,1	37,8	56,6	244.8	8,7	556,8
GS-4		Rūpīgās griesti		29,8	96,9	85.5	214,8	427

PIEZĪMES:
1/ Pirms krāsošanas segatavot pamatni, atbrīvojot no vecās krāsas un apmetuma, vajadzības gadījumā veikt izlīdzinošu apmešanu, izlīdzināt virsmu ar špaktelī, gruntēt;
2/ Pirms apdares darbu uzsākšanas, materiālu apjomus precizēt;
3/ Piekārtos (moduļveida un rūpīgās) griestus izvietot 30cm. attālumā no pārseguma plākšņes.

ARHITEKTU BIROJS REM PRO LR Uzņēmuma reģ.Nr. 41503041904 Būvkomersanta reģ.Nr. 4827-R Raiņa 9, Daugavpils, LV-5401, Latvija tālr./fax. 65421395, e-mail: rem@rem.lv	Pasūtītājs: Daugavpils Celtnieku profesionālā vidusskola Reģ. Nr. 90000065069		Pasūtījuma Nr. REM_3410
	Nosaukums: Mācību aprīkojuma modernizācija un infrastruktūras uzlabošana profesionālās izglītības programmu īstenošanai		
	Adrese: Jātnieku iela 87, Daugavpils		
AMATA NOSAUKUMS / VĀRDS, UZVĀRDS / PARAKSTS / DATUMS	PAGRABSTĀVA GRIESTU TIPU PLĀNS		

ARHĪVA REĢISTRĀCIJAS NR.	RASĒJUMA MARKA	STADIJA	MĒROGS	LAPA	LAPAS
	AR-4	TP	1:100	4	32

Būvproj. daļas vad.	I.Buka		02.2011
Izstrādāja	L.Krastiņa		02.2011