PAGRABSTĀVA PARSEGUMA PLĀNS AR AVK CAURUMIEM

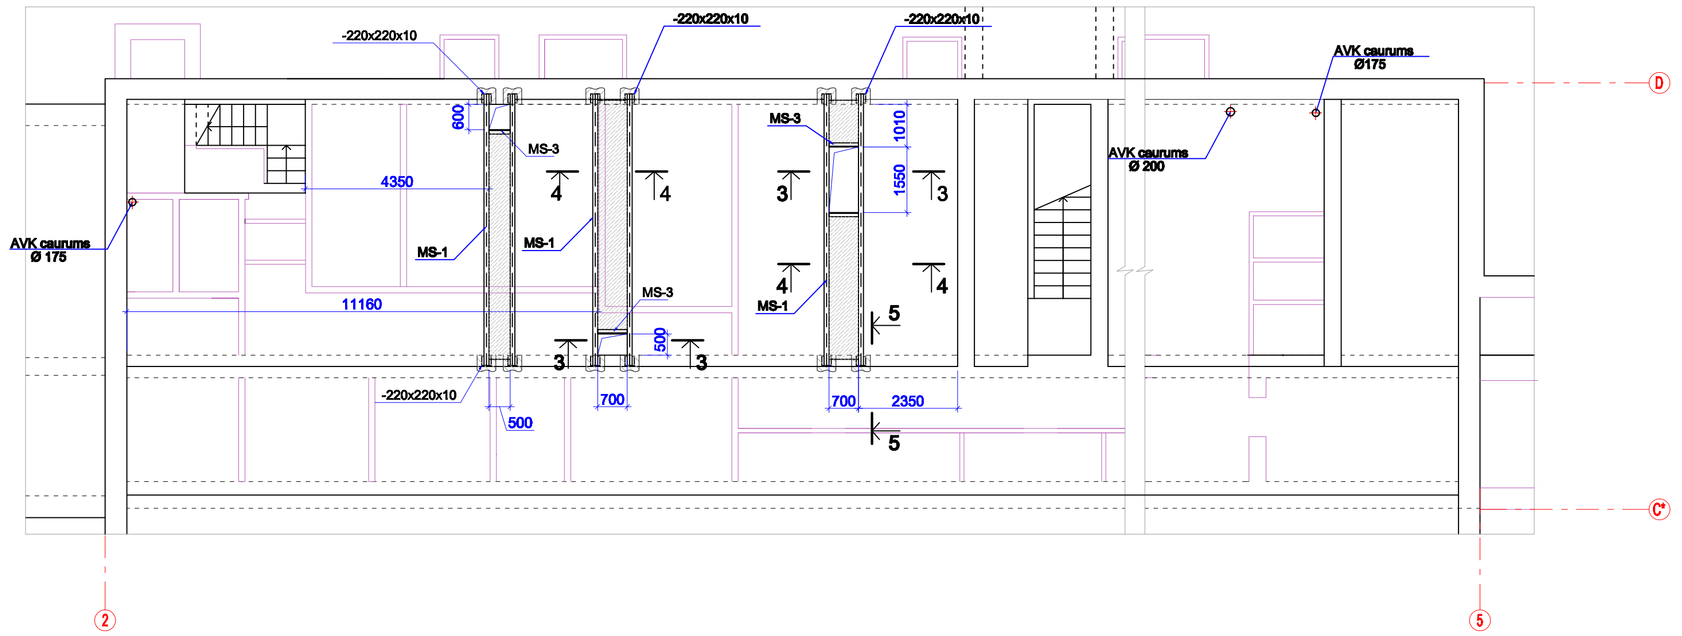

1.STĀVA PĀRSEGUMA PLĀNS AR AVK CAURUMIEM

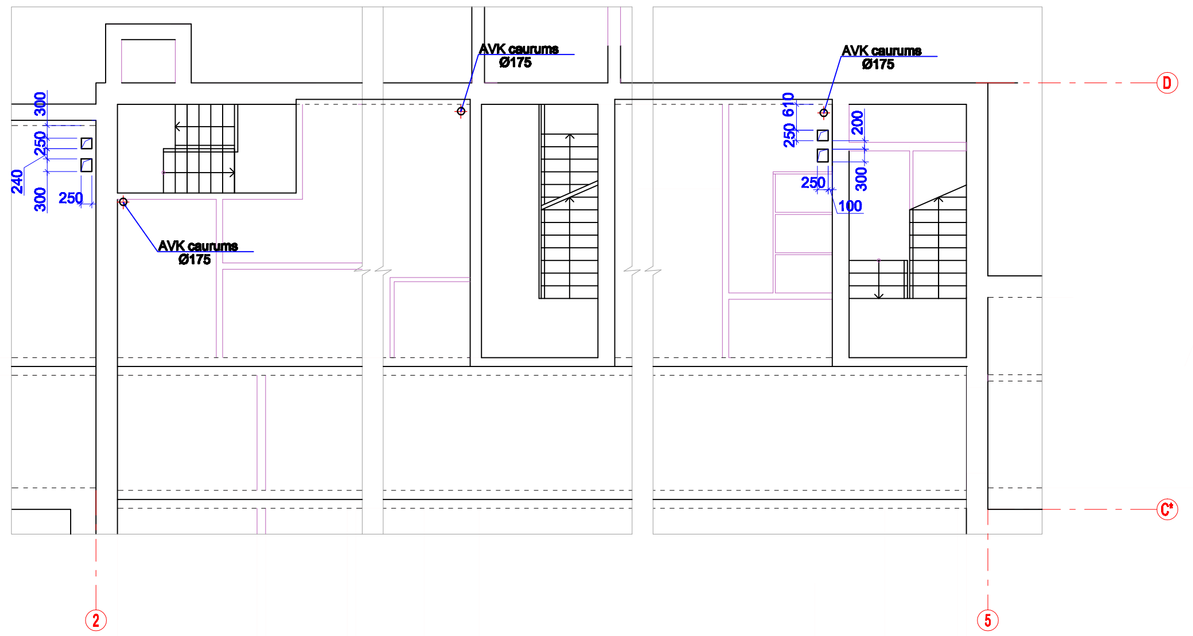

2.STĀVA PĀRSEGUMA PLĀNS AR AVK CAURUMIEM

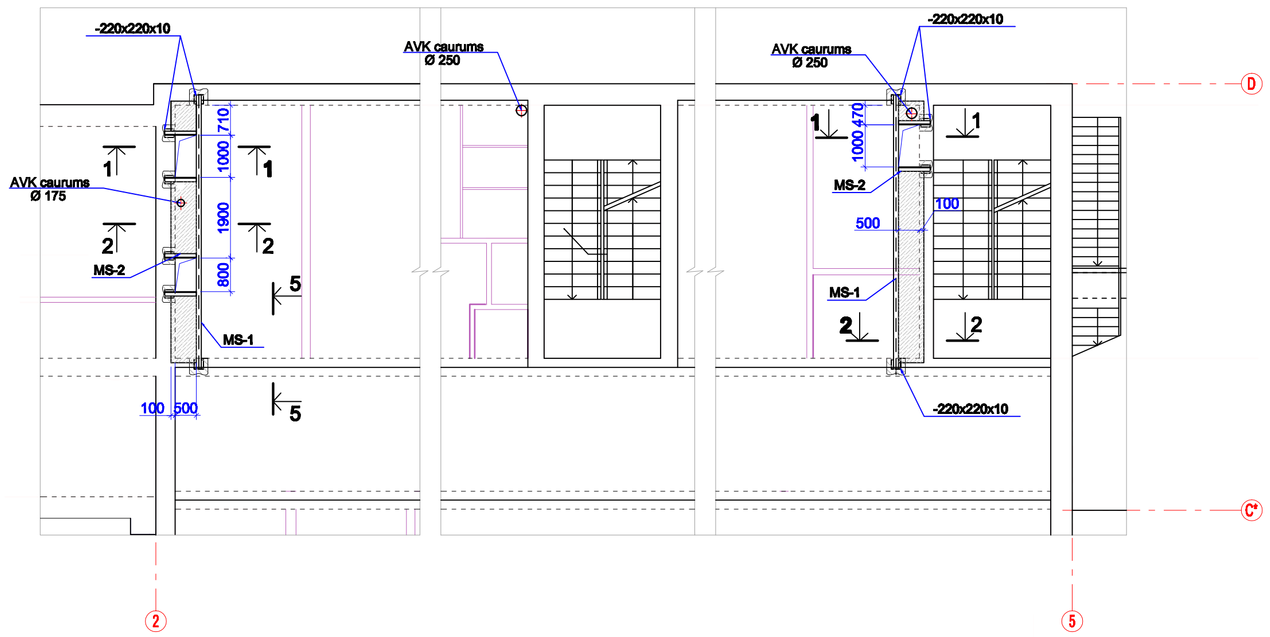

3.STĀVA PĀRSEGUMA PLĀNS AR AVK CAURUMIEM

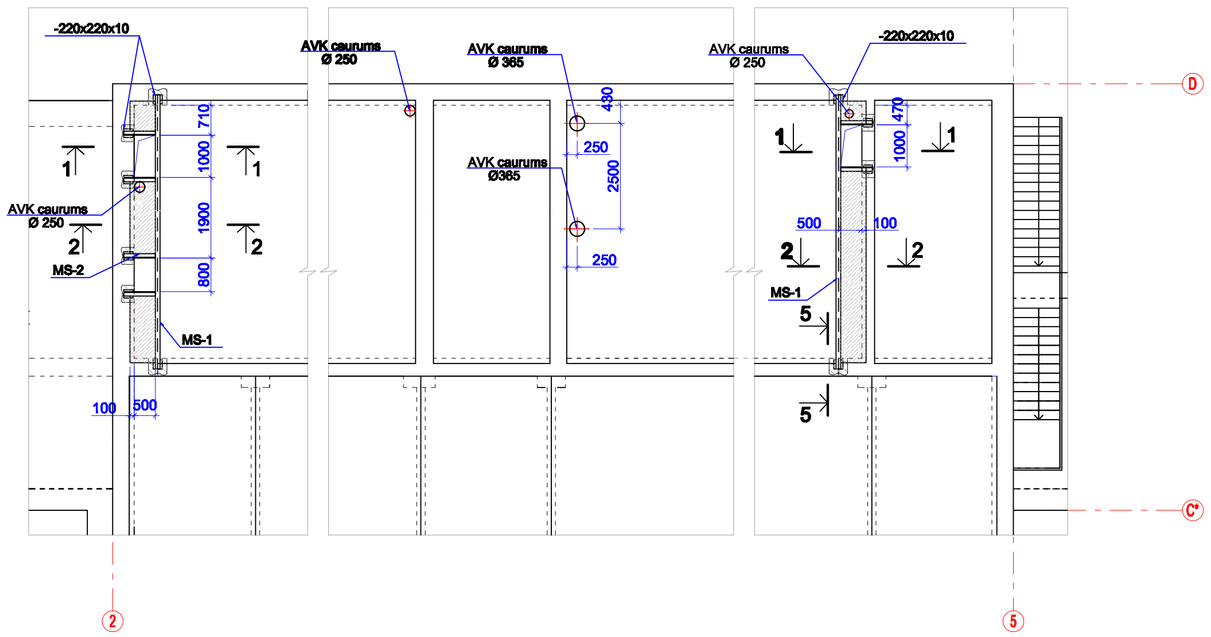

ŠĶĒLUMS 1-1
M 1:20

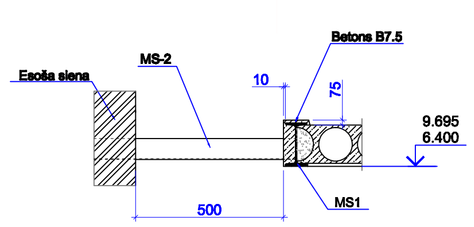

ŠĶĒLUMS 2-2
M 1:20

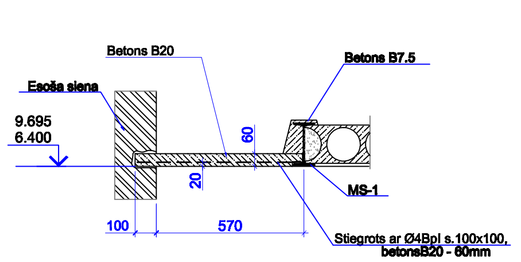

ŠĶĒLUMS 3-3
M 1:20

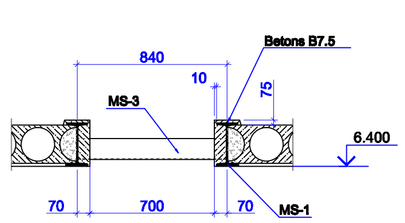

ŠĶĒLUMS 4-4
M 1:20

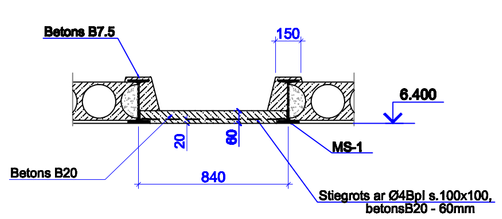

ŠĶĒLUMS 5-5
M 1:20

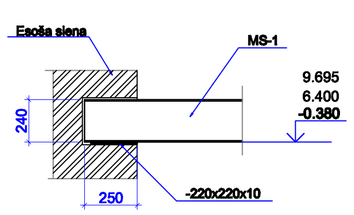

PIEZĪMES

1. Pirms darbu uzsākšanas metāla siju izmērus precizēt uz vietas.
2. Elementu metināšanu veikt ar E42 tipa elektrodiem, h=6mm.
3. Stiegrotos režģus izpildīt ar kontaktmetināšanu.
4. Metāla elementus notīrīt no rūsas, gruntēt un nokrāsot divas reizes ar alkīda emaliju.
5. Metāla siju apakšējos plauktus aptīt ar sietu un apmest.
6. Caurumus dobtaja paneļi ir jāveido tā, lai tiktu salauzta tikai viena doptajā paneļu riba.

MATERIĀLU SPECIFIKĀCIJA

Marka	Apzīmējums	Nosaukums	Daudz.	Masa, kg		Piezīmes
				vien.	kopā	
MS-1	VS 8239-89	I 24, l=6500	10	177.5	1775.0	
MS-2	VS 8239-89	∟100x100x7, l=820	12	8.9	106.8	
MS-3	VS 8239-89	∟100x100x7, l=840	4	9.1	36.4	
	VS 380-71	-220x220x10	32	6.4	204.8	
	VS 8478-81	Siets Ø4Bp-1, s.100x100	25.0m²		50.00	
		Betons B20	1.5m³			
		Betons B7.5	1.2m³			

ARHITEKTU BIROJS REM PRO LR Uzņēmuma reģ.Nr. 41503041904 Būvkomersanta reģ.Nr. 4827-R Raiņa 9, Daugavpils, LV-5401, Latvija tālr./fax. 65421308, e-mail: rem@rem.lv				Pasūtītājs: Daugavpils Celtnieku profesionālā vidusskola Reģ. Nr. 90000060869	Pasūtījuma Nr. REM_3410
				Nosaukums: Mācību aprīkojuma modernizācija un infrastruktūras uzlabošana profesionālās izglītības programmu īstenošanai	
				Adrese: Jātnieku iela 87, Daugavpils	
AMATA NOSAUKUMS	VĀRDS, UZVĀRDS	PARAKSTS	DATUMS	PĀRSEGUMU PLĀNI AR AVK CAURUMIEM	
				ARHĪVA REĢISTRĀCIJAS NR.	RASĒJUMA MARKA	STADIJA	MĒROGS	LAPA	LAPAS
Būvproj. daļas vad.	L. Antonova		02.2011		BK	TP	1:100 1:20	7	7
Izstrādāja	L. Antonova		02.2011						