PAGRABSTĀVA PLĀNS VENTILĀCIJAS SISTĒMAM..

M 1 : 100

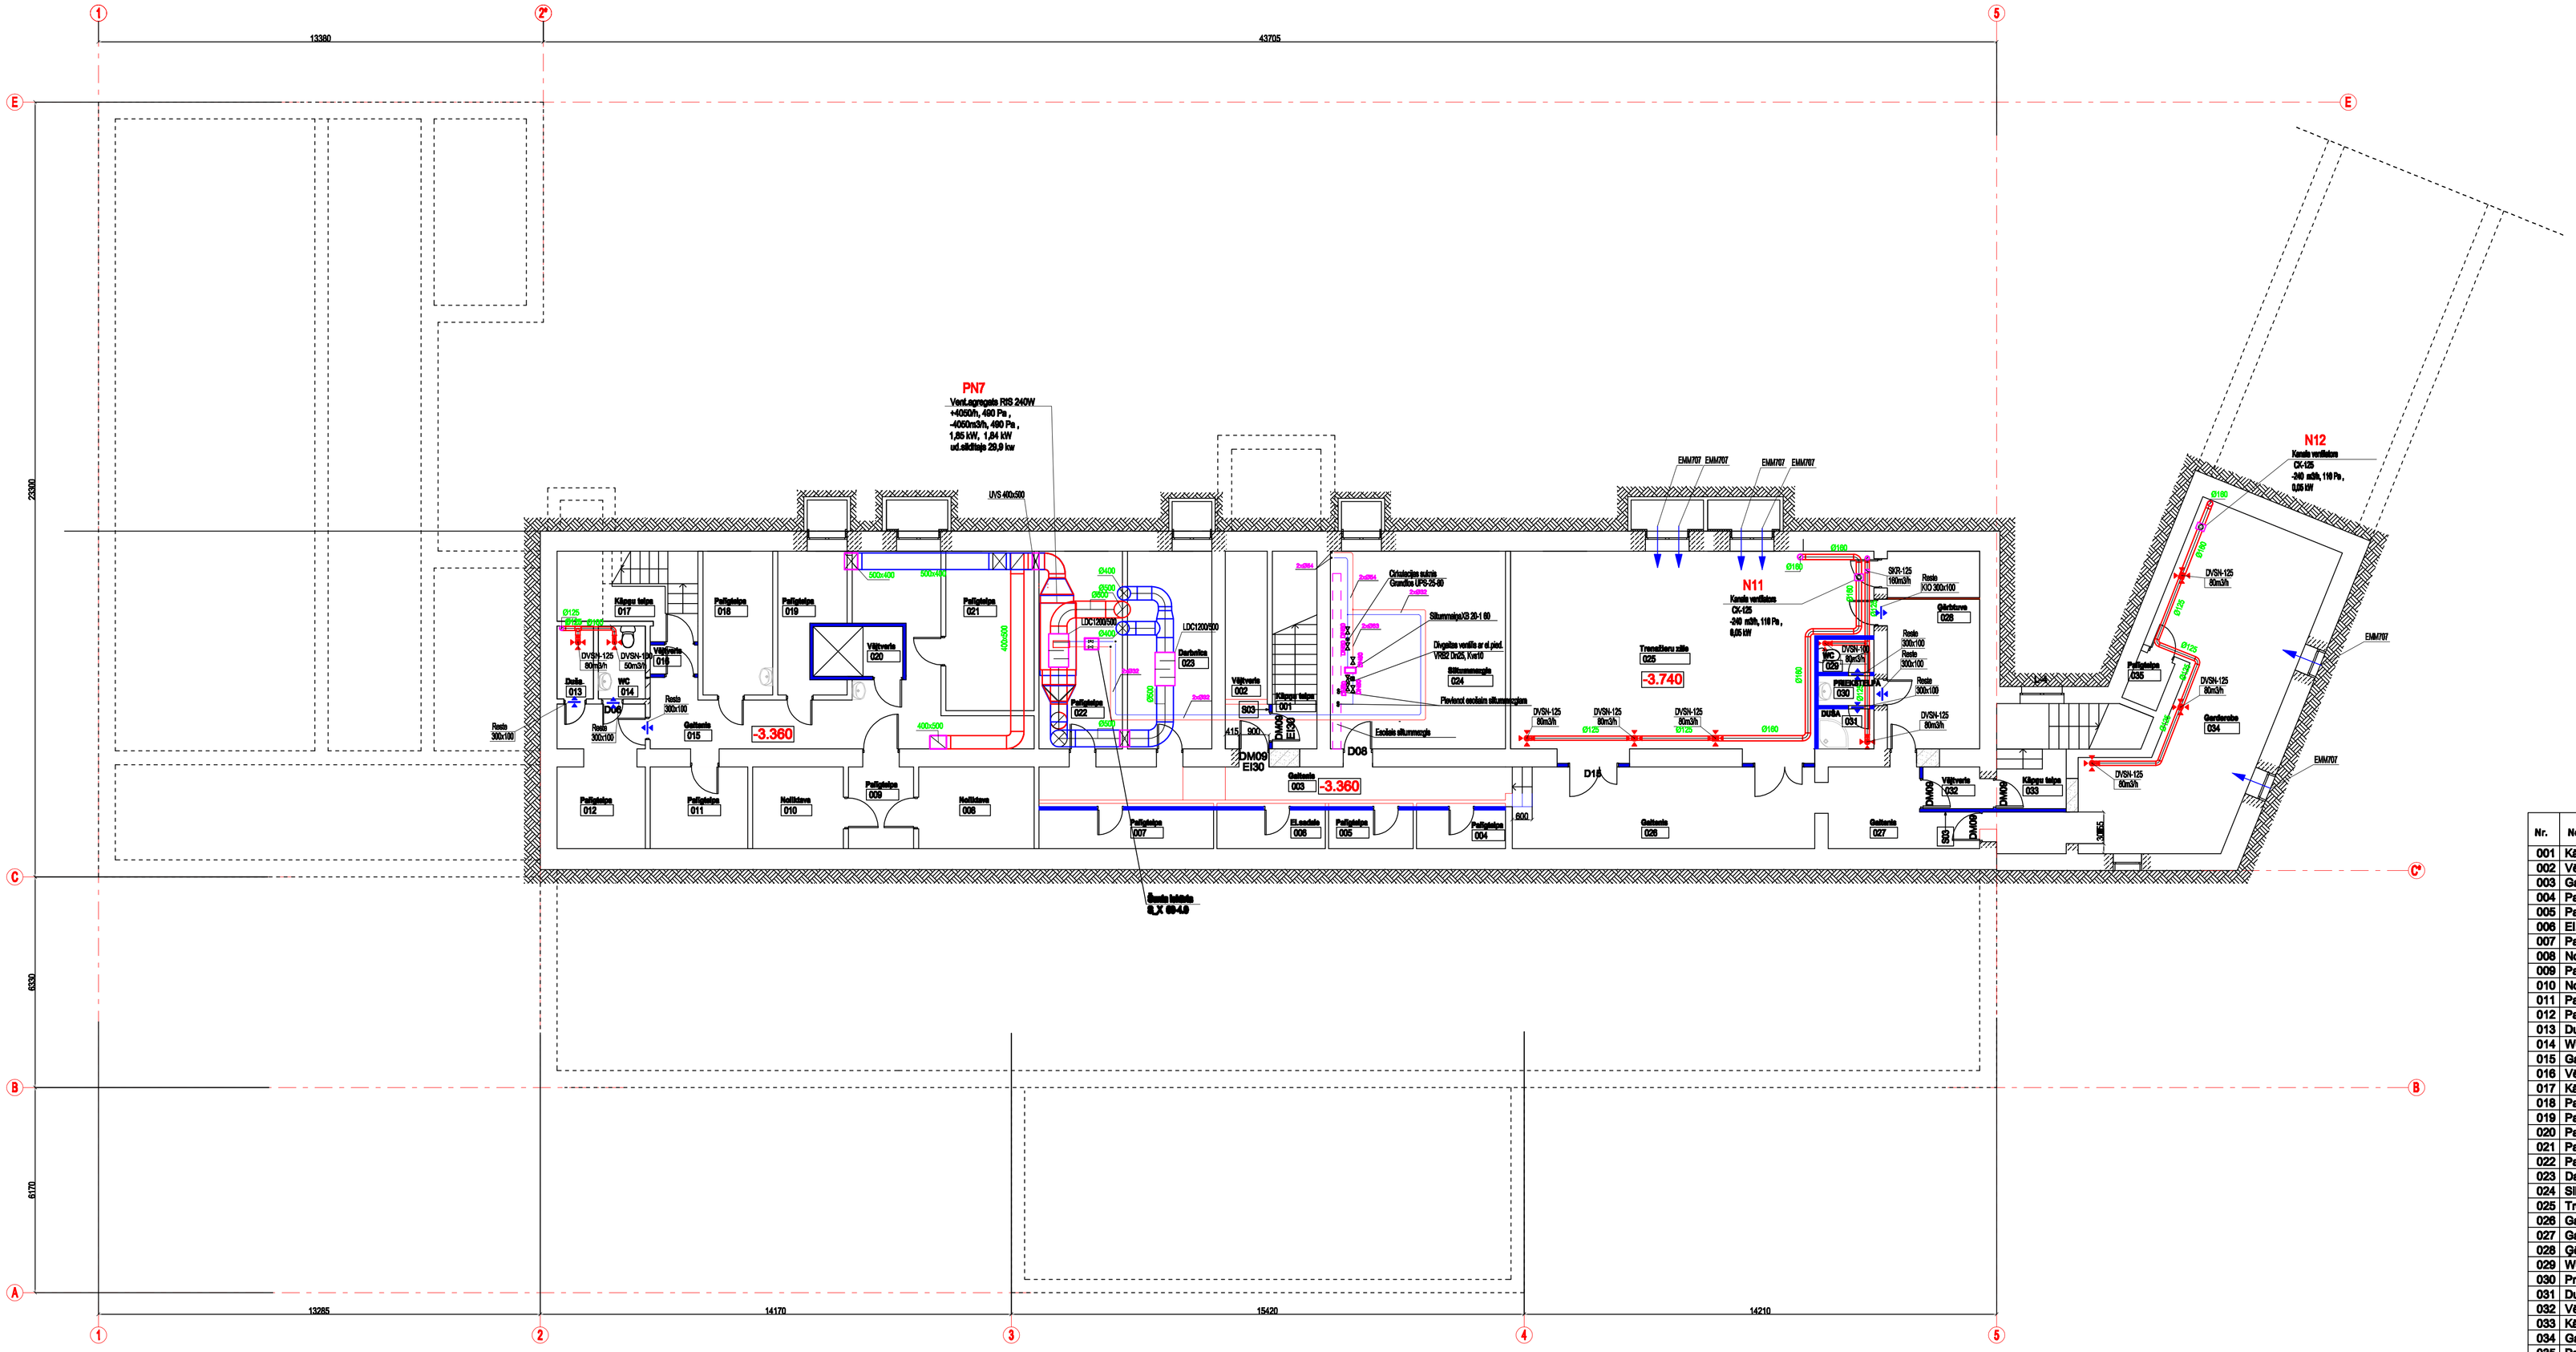

Nr.	Nosaukums	Platība, m2
001	Kāpņu telpa	1,8
002	Vējtveris	7,8
003	Gaitenis	17,1
004	Palīgtelpa	3,1
005	Palīgtelpa	2,9
006	El.sadale	3,8
007	Palīgtelpa	6,1
008	Noliktava	8,5
009	Palīgtelpa	4,8
010	Noliktava	6,7
011	Palīgtelpa	7,2
012	Palīgtelpa	11,0
013	Dušā	2,4
014	WC	3,1
015	Gaitenis	26,9
016	Vējtveris	1,2
017	Kāpņu telpa	6,4
018	Palīgtelpa	9,1
019	Palīgtelpa	7,5
020	Palīgtelpa	1,8
021	Palīgtelpa	12,7
022	Palīgtelpa	15,0
023	Darbnīca	15,1
024	Siltummezgls	31,3
025	Trenažieru zāle	58,9
026	Gaitenis	22,4
027	Gaitenis	8,8
028	Ģērbtuve	16,5
029	WC	1,8
030	Priekštelpa	1,5
031	Dušas telpa	2,0
032	Vējtveris	2,1
033	Kāpņu telpa	2,9
034	Garderobe	46,1
035	Palīgtelpa	1,7
		378,8

PIELIETOTIE APZĪMĒJUMI

- trokšņa slāpētājs
- regulējošs vārsts
- ugunsizturošs vārsts
- tīrīšanas lūka
- turpgaitas cauruļvads
- atgaitas cauruļvads
- Lodveida ventilis
- Divgaitas ventilis ar elektro piedziņu

PIEZĪMES

1. Montāžas darbus veikt, ievērojot vietējos apstākļus.
2. Augstuma atzīmes precizēt uz vietas
3. Ugunsizturoši vārsti paredzēti ar kūstošiem drošinātājiem (temperatūra 72 °C), ugunsizturības klase EI 60 S.

ARHITEKTU BIROJS REM PRO LR Uzņēmuma reģ.Nr. 41503041904 Būvkomersanta reģ.Nr. 4827-R Raiņa 9, Daugavpils, LV-5401, Latvija tālr./fax. 65421368, e-mail: rem@rem.lv				Pasūtītājs: Daugavpils Celtnieku profesionālā vidusskola Reģ. Nr. 90000066069	Pasūtījuma Nr. REM_3410
AMATA NOSAUKUMS	VĀRDS, UZVĀRDS	PARAKSTS	DATUMS	Nosaukums: Mācību aprīkojuma modernizācija un infrastruktūras uzlabošana profesionālās izglītības programmu īstenošanai Adrese: Jātnieku iela 87, Daugavpils	
				PAGRABSTĀVA PLĀNS AR VENTILĀCIJAS SISTĒMAM.	
Būvproj. daļas vad.	L.Vorobjova		02.2011	ARHĪVA REĢISTRĀCIJAS NR. / RASĒJUMA MARKA / STADIJA / MĒROGS / LAPA / LAPAS	
Izstrādāja	O.Novicāns		02.2016	AVK-11 / TP / 1:100 / 11 / 20	