PAGRABSTĀVA PLĀNS AR ŪK TĪKLIEM

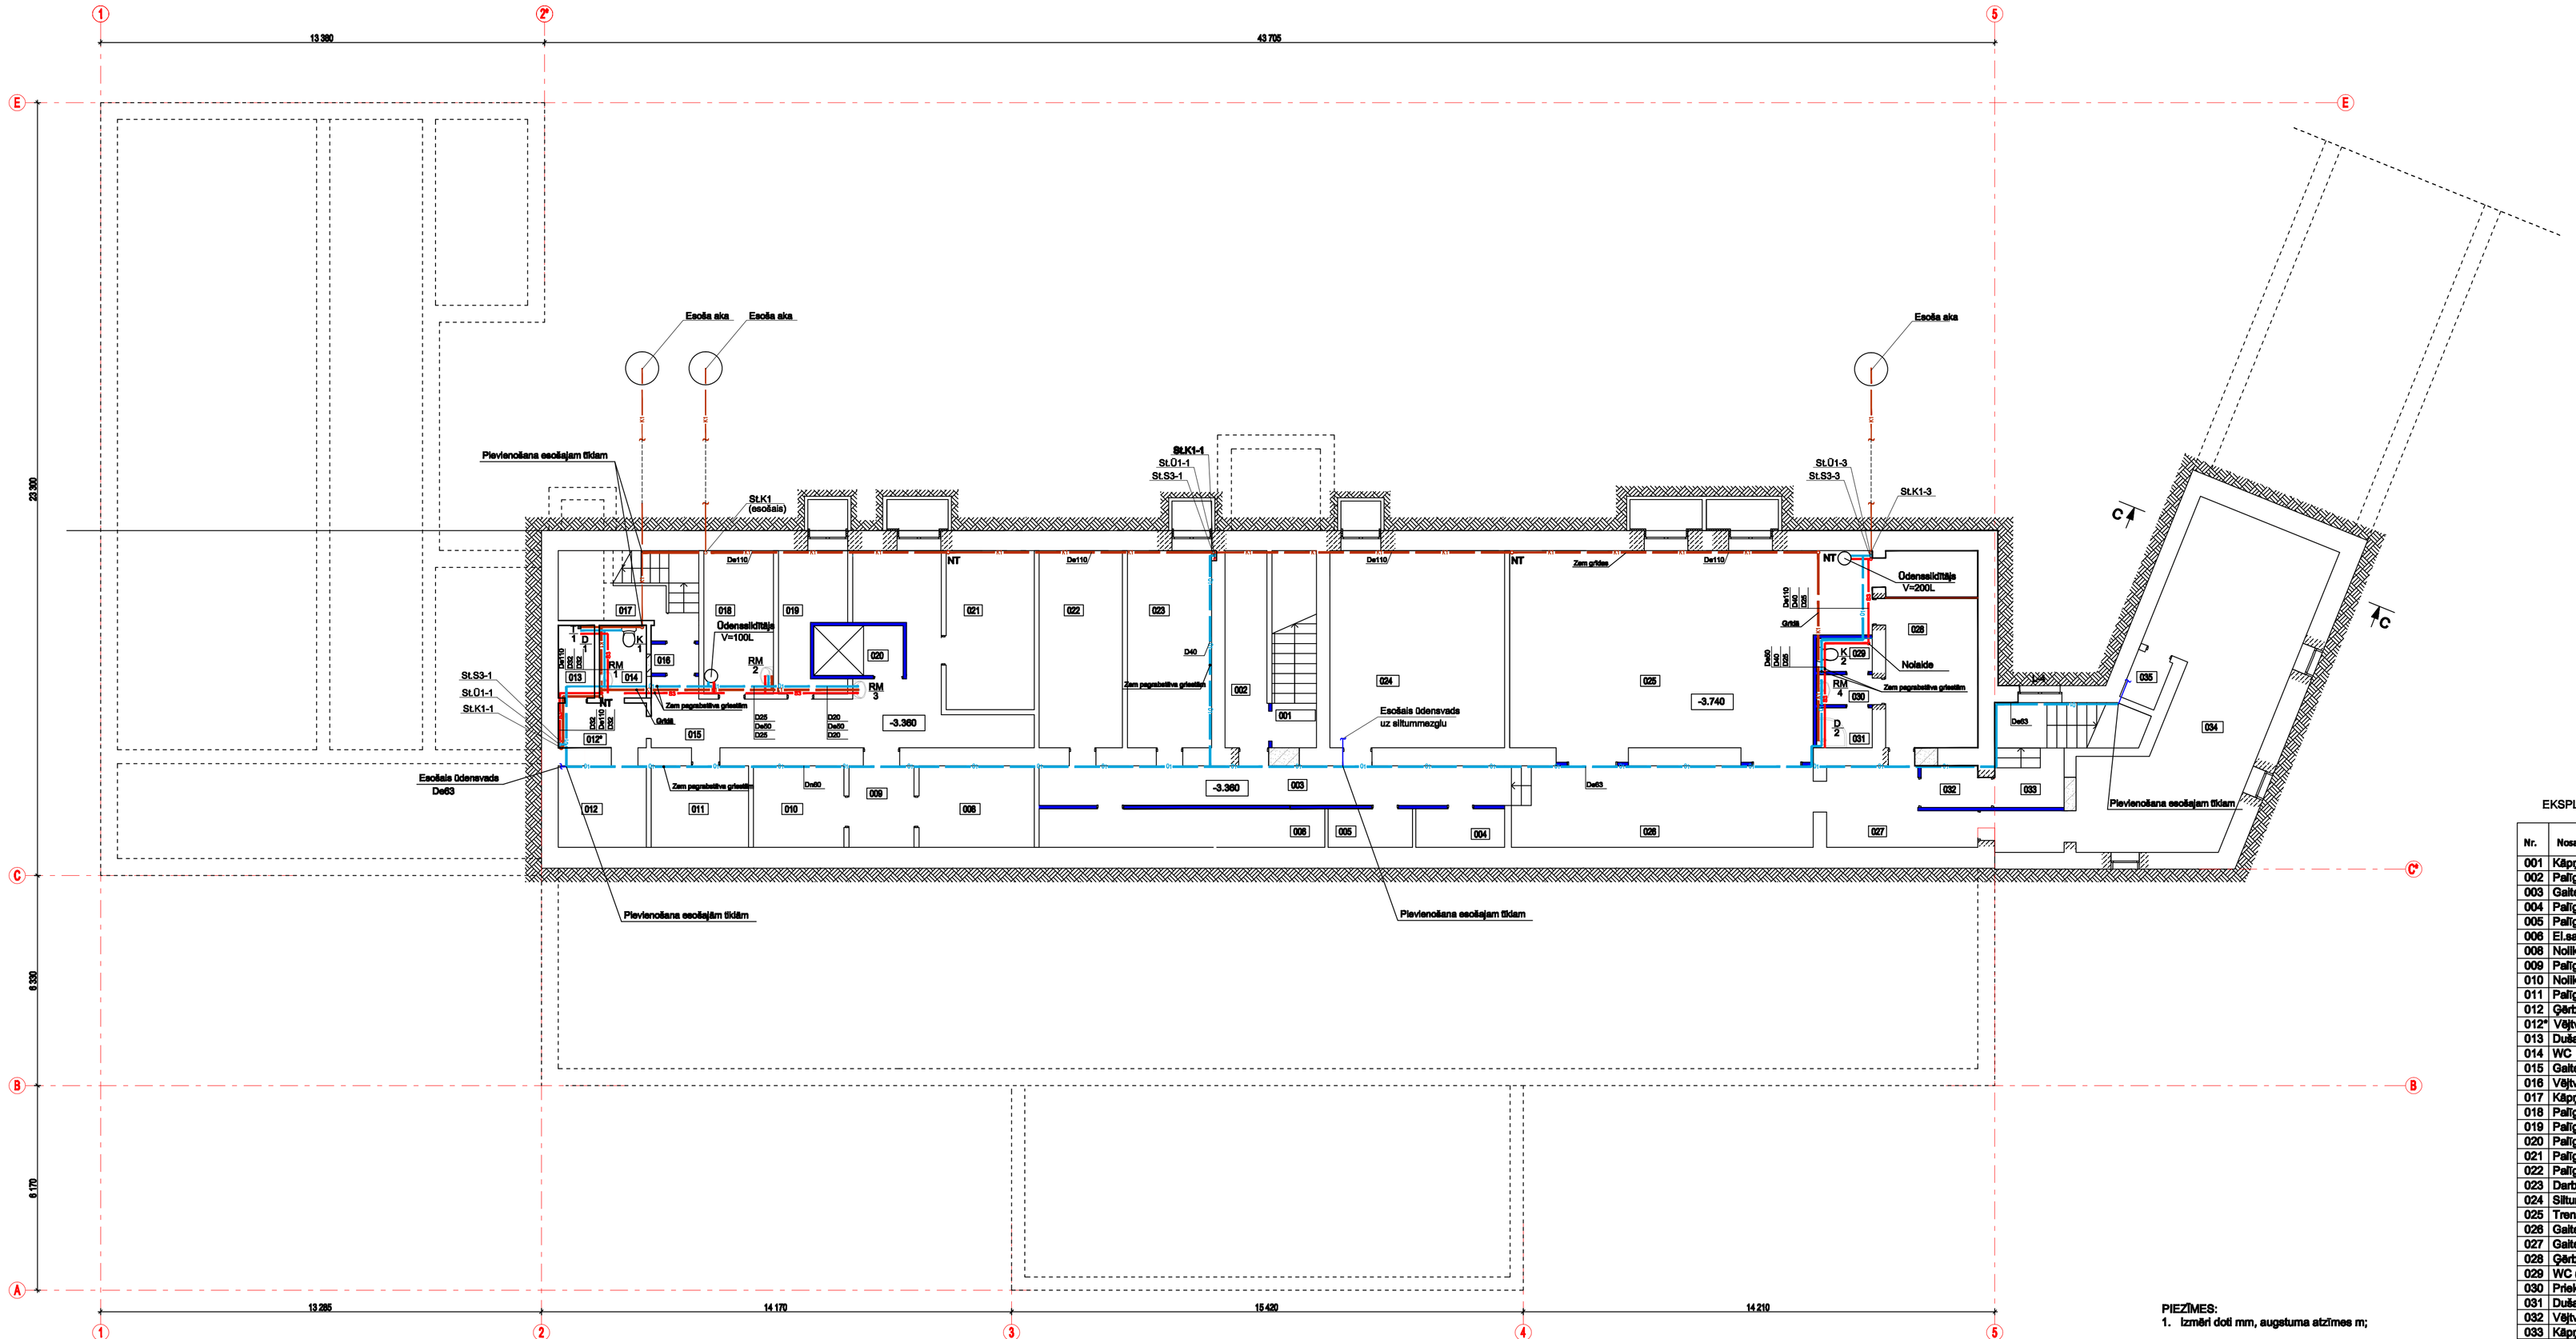

EKSPLIKĀCIJA

Nr.	Nosaukums
001	Kāpņu telpa
002	Palīgtelpa
003	Gaitenis
004	Palīgtelpa
005	Palīgtelpa
006	El.sadale
008	Noliktava
009	Palīgtelpa
010	Noliktava
011	Palīgtelpa
012	Ģērbtuve
012*	Vējtveris
013	Duša
014	WC
015	Gaitenis
016	Vējtveris
017	Kāpņu telpa
018	Palīgtelpa
019	Palīgtelpa
020	Palīgtelpa
021	Palīgtelpa
022	Palīgtelpa
023	Darbnīca
024	Siltummezgls
025	Trenažieru zāle
026	Gaitenis
027	Gaitenis
028	Ģērbtuve
029	WC (kopējā)
030	Priekštelpa
031	Dušas telpa
032	Vējtveris
033	Kāpņu telpa
034	Garderobe
035	Palīgtelpa

PIEZĪMES:
1. Izmēri doti mm, augstuma atzīmes m;

PIEZĪMES :

1. Nosacītos apzīmējumus skat. lapā ŪK-01
2. Cauruļu EKOPLASTIK, EKOPLASTIK-STABI diametri (D) uzrādīti ar ārējiem izmēriem.
3. Cauruļu EKOPLASTIK, EKOPLASTIK-STABI montāžu veikt saskaņā ar montāžas prasībām EKOPLASTIK sistēmām.
4. Cauruļu WAVIN montāžu veikt saskaņā ar prasībām montāžai WAVIN sistēmām. (Cauruļu Uponor montāžu - saskaņā ar montāžas prasībām Uponor sistēmām.)
5. Visi izmēri doti milimetros.
6. Par +0.000 atzīmi pieņemta 1.stāva grīdas atzīme;

ARHITEKTU BIROJS
REM PRO
LR Uzņēmuma reģ.Nr. 41503041904
Būvkomersanta reģ.Nr. 4827-R
Raiņa 9, Daugavpils, LV-5401, Latvija
tālr./fax. 65421395, e-mail: rem@rem.lv

AMATA NOSAUKUMS	VĀRDS, UZVĀRDS	PARAKSTS	DATUMS
Dejas. vad.	N.Kļimoviča		02.2011
Izstrādāja	N.Kļimoviča		02.2011

Pasūtītājs:	Daugavpils Celtnieku profesionālā vidusskola Reģ. Nr. 90000066069
Pasūtījuma Nr.	REM_3410
Nosaukums:	Mācību aprīkojuma modernizācija un infrastruktūras uzlabošana profesionālās izglītības programmu īstenošanai
Adrese:	Jātnieku iela 67, Daugavpils
	PAGRABSTĀVA PLĀNS AR ŪK TĪKLIEM

ARHĪVA REĢISTRĀCIJAS NR.	RASĒJUMA MARĶA	STADIJA	MĒROGS	LAPA	LAPAS
	ŪK-2	TP	1:100	2	11