3.STĀVA PLĀNS AR ŪK TĪKLIEM

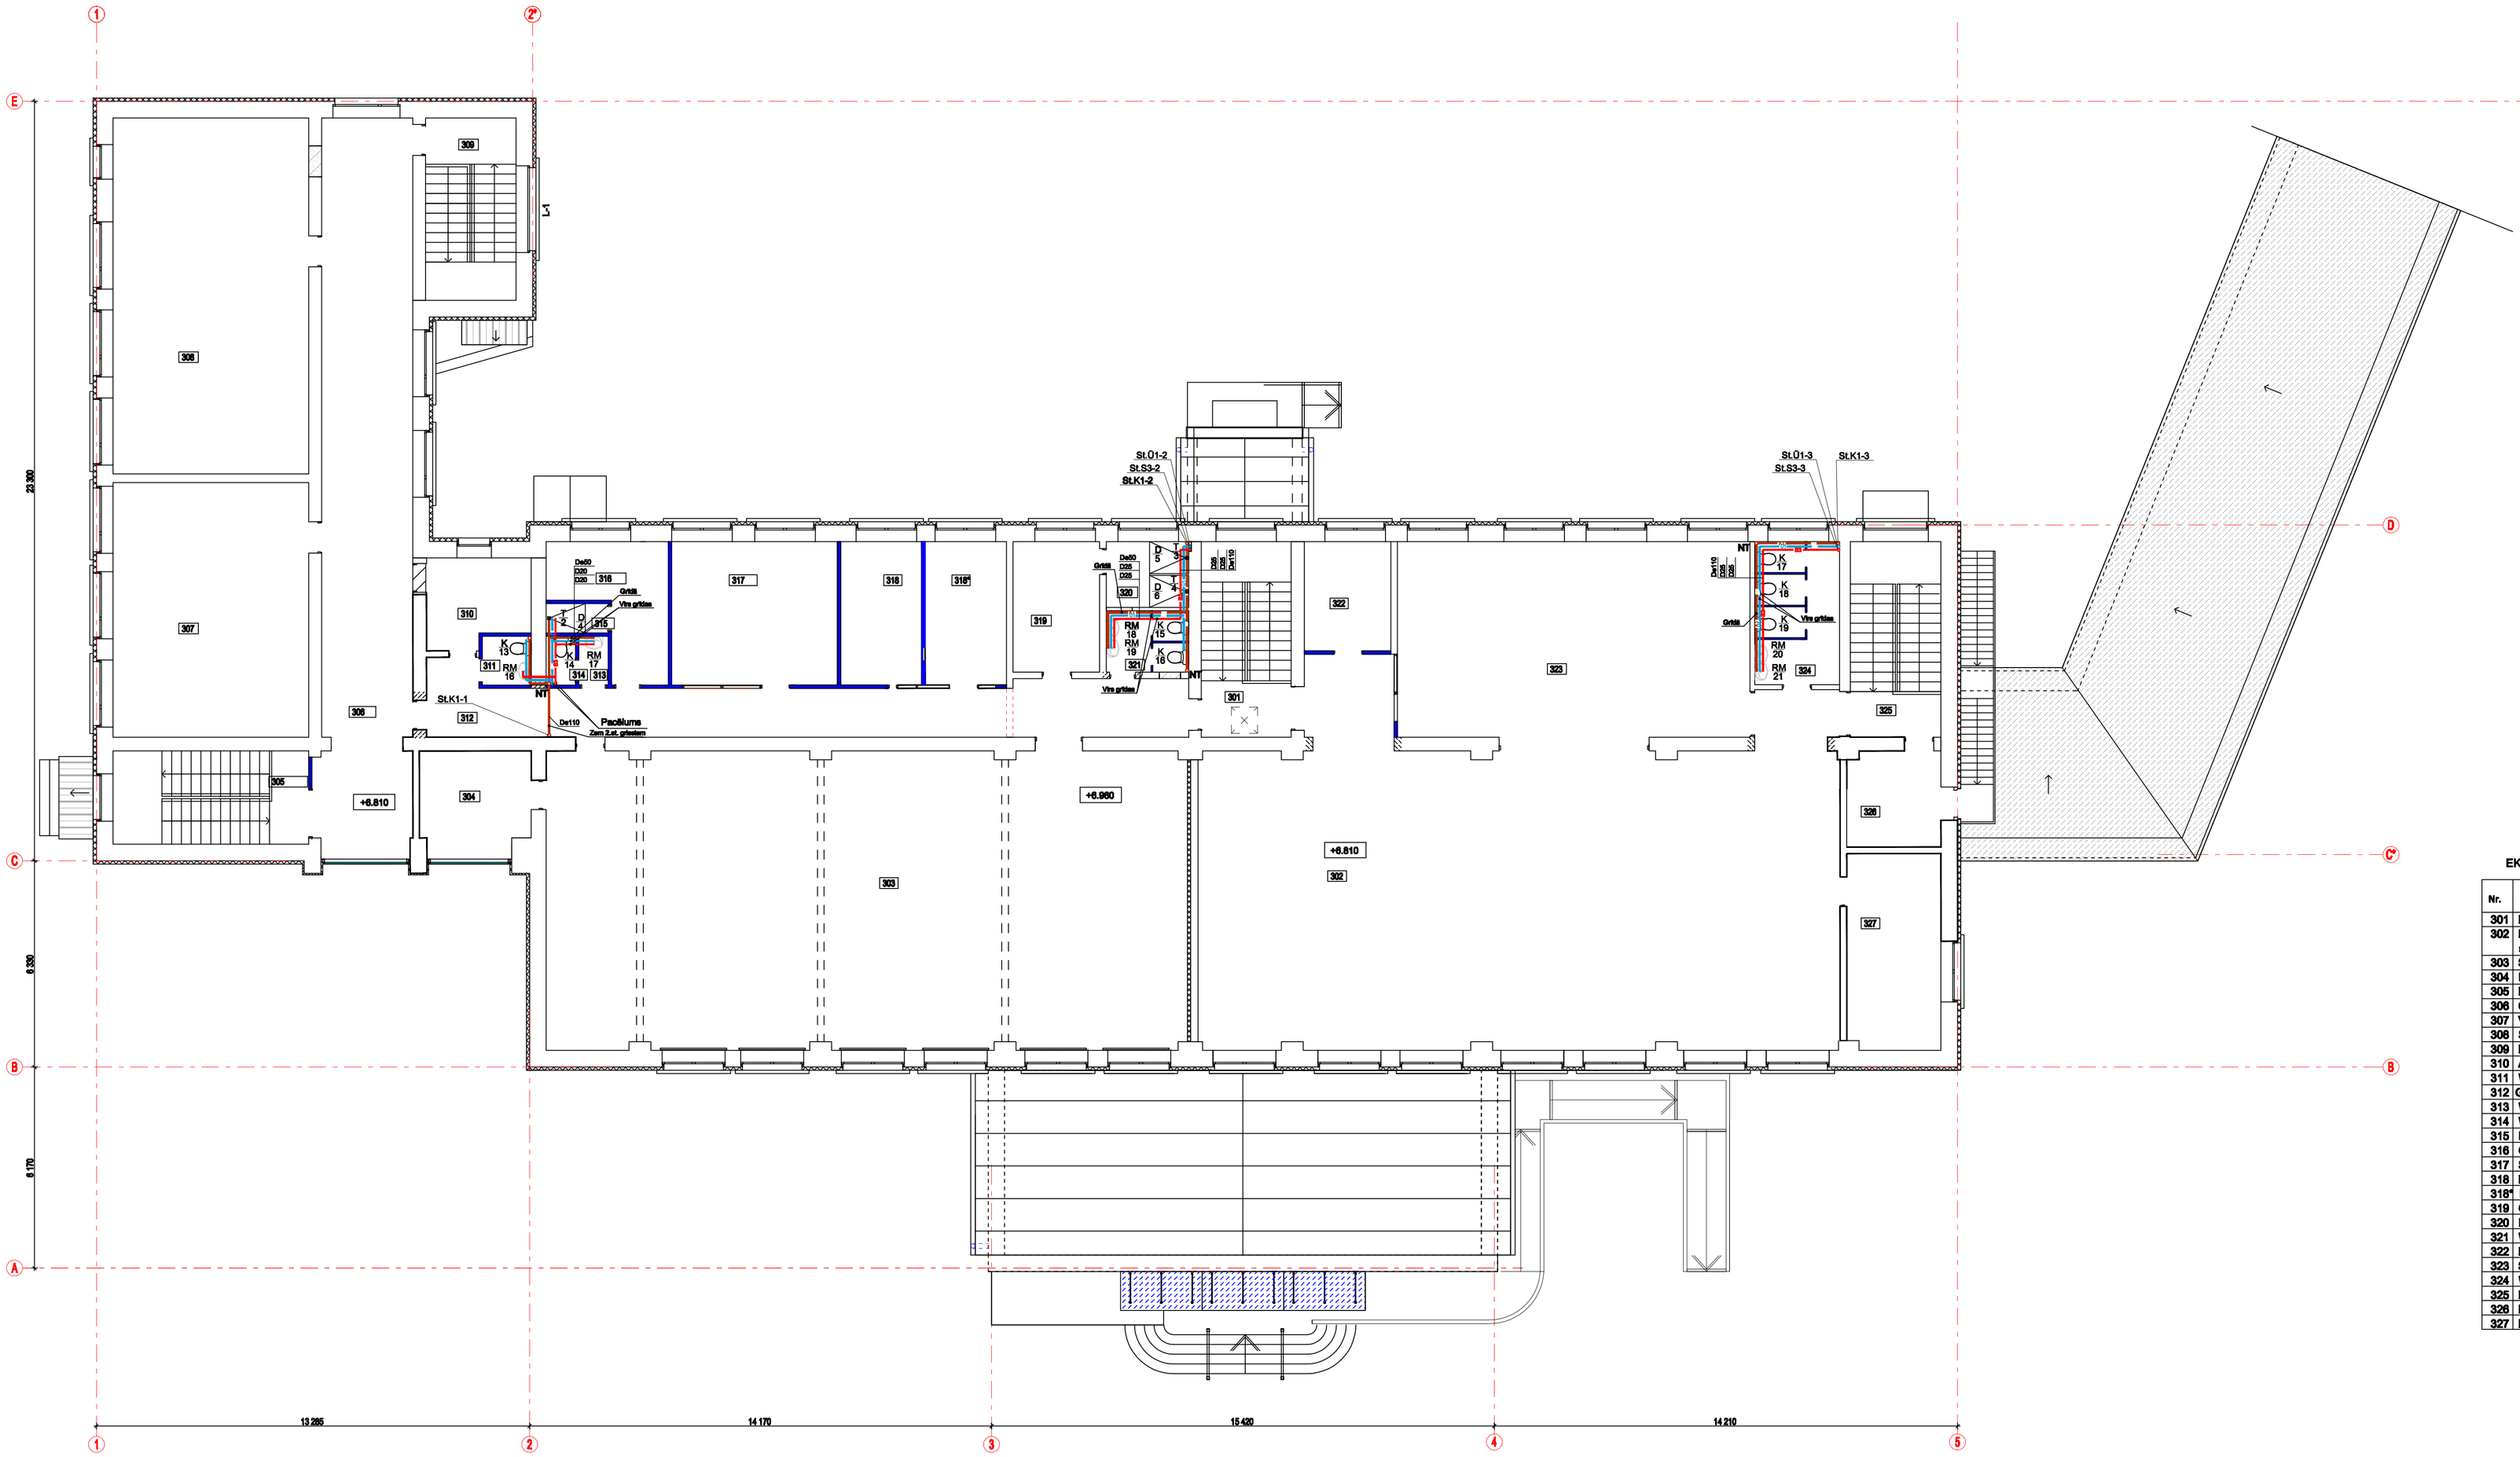

EKSPLIKĀCIJA

Nr.	Nosaukums
301	Kāpņu telpa
302	Lekciju un semināru zāle
303	Sporta zāle
304	Inventāra telpa
305	Kāpņu telpa
306	Gaitenis
307	Vēstures kab.
308	Saskaņošanas kab.
309	Kāpņu telpa
310	Admin. kab.
311	WC (personāla)
312	Gaitenis
313	WC (sieviešu)
314	WC (sieviešu)
315	Duša (sieviešu)
316	Ģērbtuve (siev.)
317	Sporta teor.māc.klas.
318	Kabinets
318*	Kabinets
319	Ģērbtuve (vīriešu)
320	Dušas (vīriešu)
321	WC (vīriešu)
322	Peļķtelpa
323	Semināru zāle
324	WC (vīriešu)
325	Kāpņu telpa
326	Peļķtelpa
327	Peļķtelpa

PIEZĪMES :

1. Nosacītos apzīmējumus skat. lapā ŪK-01
2. Cauruļu EKOPLASTIK, EKOPLASTIK-STABI diametri (D) uzrādīti ar ārējiem izmēriem.
3. Cauruļu EKOPLASTIK, EKOPLASTIK-STABI montāžu veikt saskaņā ar montāžas prasībām EKOPLASTIK sistēmām.
4. Cauruļu WAVIN montāžu veikt saskaņā ar prasībām montāžai WAVIN sistēmām. (Cauruļu Uponor montāžu - saskaņā ar montāžas prasībām Uponor sistēmām.)
5. Visi izmēri doti milimetros.
6. Par +0.000 atzīmi pieņemta 1.stāva grīdas atzīme;

ARHITEKTU BIROJS
REM PRO
LR Uzņēmuma reģ.Nr. 41503041904
Būvkomersanta reģ.Nr. 4827-R
Raiņa 9, Daugavpils, LV-5401, Latvija
tālr./fax. 65421368, e-mail: rem@rem.lv

Pasūtītājs:	Daugavpils Celtnieku profesionālā vidusskola Reģ. Nr. 90000068069	Pasūtījuma Nr. REM_3410
Nosaukums:	Mācību aprīkojuma modernizācija un infrastruktūras uzlabošana profesionālās izglītības programmu īstenošanai	
Adrese:	Jātnieku iela 87, Daugavpils	

3.STĀVA PLĀNS AR ŪK TĪKLIEM

AMATA NOSAUKUMS	VĀRDS, UZVĀRDS	PARAKSTS	DATUMS
Dajas. vad.	N.Kļimoviča		02.2011
Izstrādāja	N.Kļimoviča		02.2011

ARHĪVA REĢISTRĀCIJAS NR.	RASĒJUMA MARKA	STADIJA	MĒROGS	LAPA	LAPAS
	ŪK-5	TP	1:100	5	11