U=0.4/0.23kV

AVS
(apgaismojuma vadības sadalne)
137.telpa
24 mod. IP30

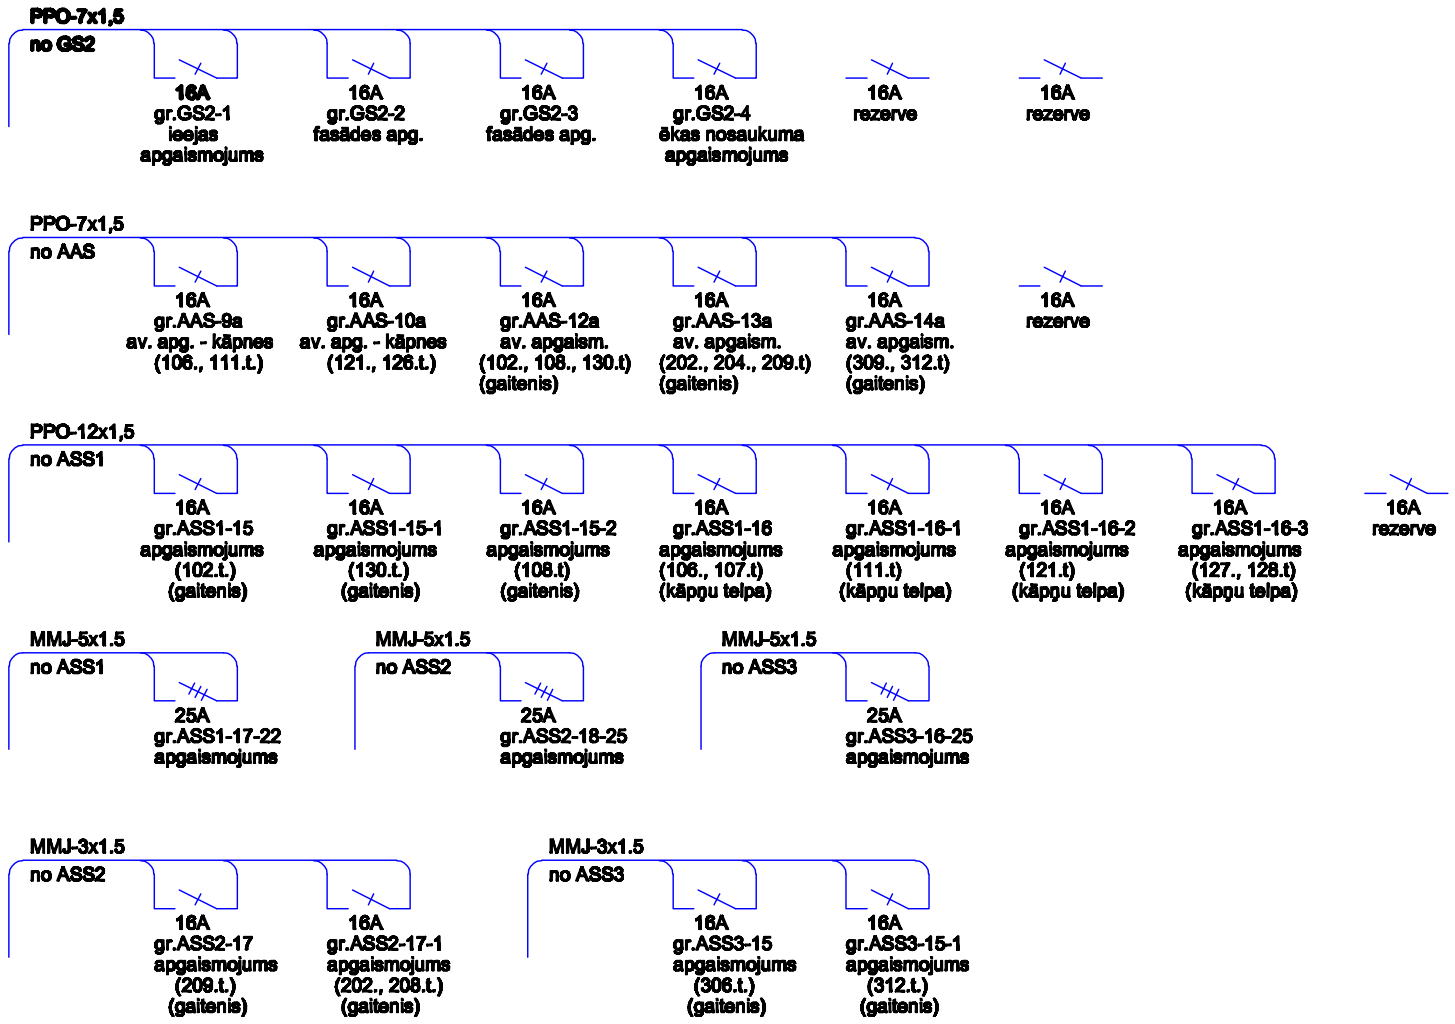

ARHITEKTU BIROJS
REM PRO
LR Uzņēmuma reģ.Nr. 41503041904
Būvkomersanta reģ.Nr. 4827-R
Raiņa 9, Daugavpils, LV-5401, Latvija
tālr./fax. 65421398, e-mail: rem@rem.lv

AMATA NOSAUKUMS	VĀRDS, UZVĀRDS	PARAKSTS	DATUMS
Būvprojekta daļas vad.	A.Ščerbigins		04.2011.
Tehn.izstrādātājs	A.Ščerbigins		04.2011.

Pasūtītājs: Daugavpils Celtnieku profesionālā vidusskola
Reģ. Nr. 90000066069

Pasūtījuma Nr. REM_3410

Mācību aprīkojuma modernizācija un infrastruktūras uzlabošana profesionālās izglītības programmu īstenošanai
Jātnieku iela 87, Daugavpils

AVS SADALNES SHĒMA

ARHĪVA REĢISTRĀCIJAS NR.	RASĒJUMA MARKA	STADIJA	MĒROGS	LAPA	LAPAS
	EL	TP	B/M	19	32