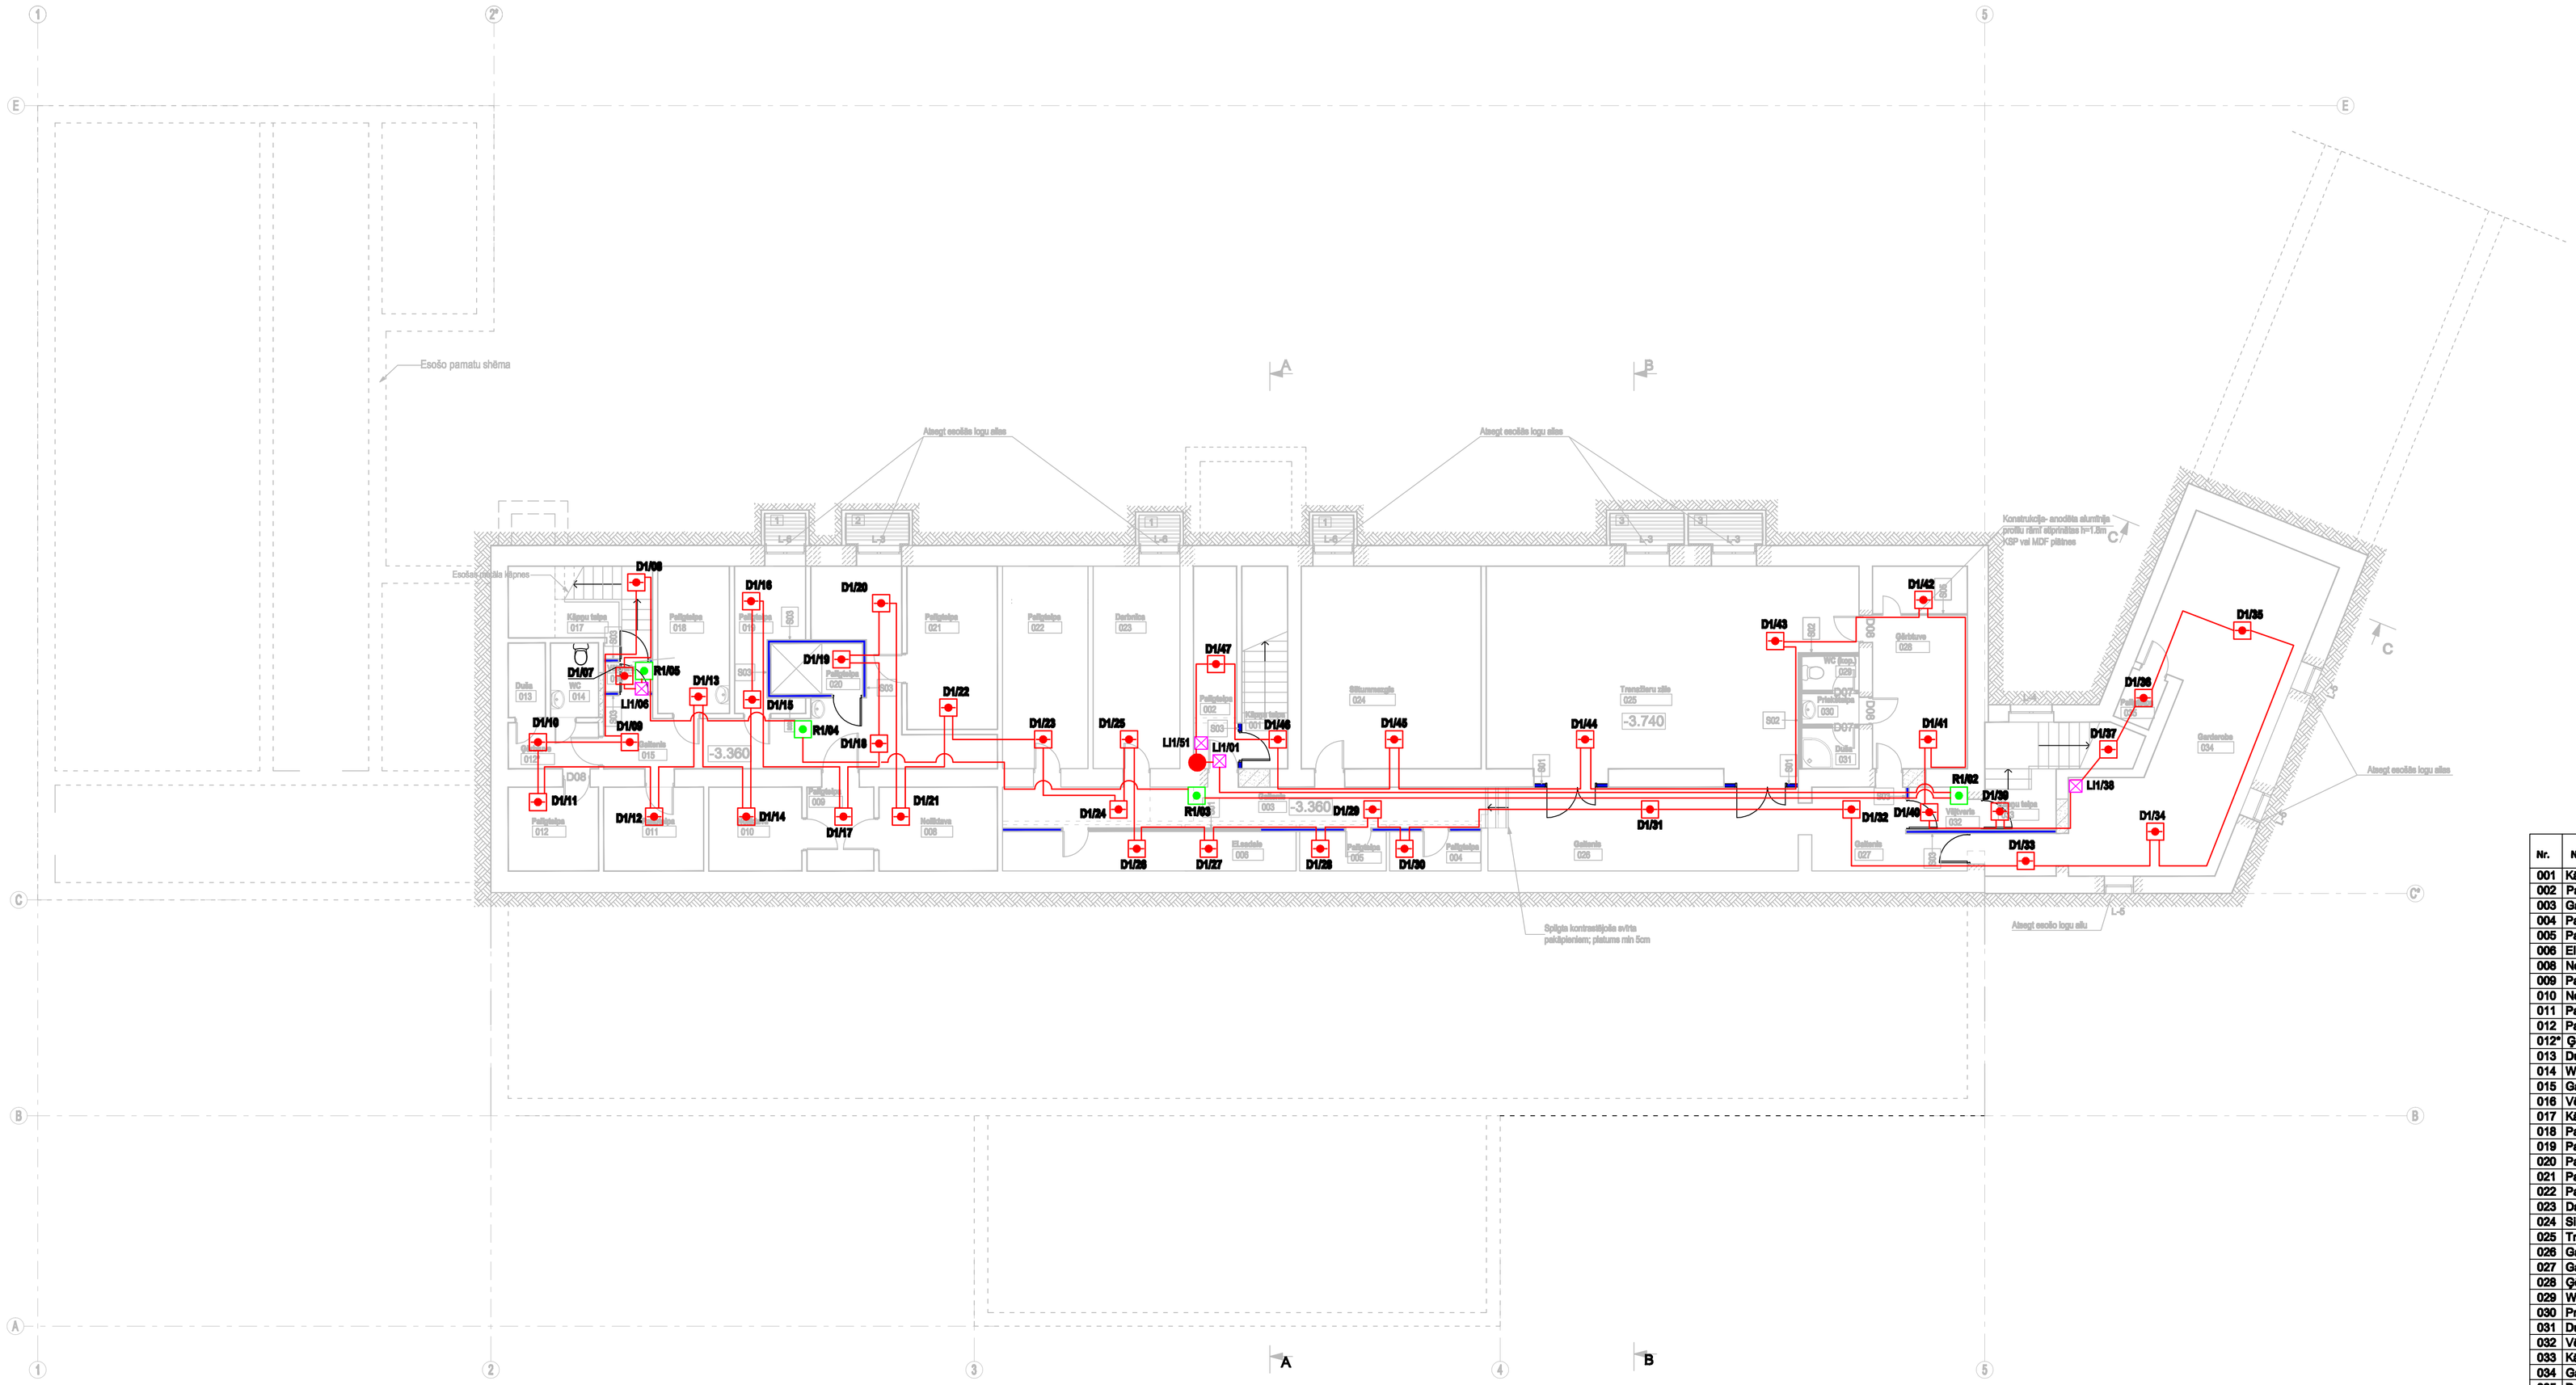

Nr.	Nosaukums	Platība, m2
001	Kāpņu telpa	1,8
002	Palīgtelpa	7,8
003	Gaitenis	17,1
004	Palīgtelpa	3,1
005	Palīgtelpa	2,9
006	El.sadale	10,0
008	Noliktava	8,5
009	Palīgtelpa	4,8
010	Noliktava	6,7
011	Palīgtelpa	7,2
012	Palīgtelpa	11,0
012*	Ģērbtuve	3,6
013	Duša	2,4
014	WC	3,1
015	Gaitenis	26,9
016	Vējtveris	1,2
017	Kāpņu telpa	6,4
018	Palīgtelpa	9,1
019	Palīgtelpa	7,5
020	Palīgtelpa	1,8
021	Palīgtelpa	12,7
022	Palīgtelpa	15,0
023	Darbnīca	15,1
024	Siltummezgis	31,3
025	Trenažieru zāle	58,9
026	Gaitenis	22,4
027	Gaitenis	8,8
028	Ģērbtuve	16,5
029	WC (kopējā)	1,8
030	Priekštelpa	1,5
031	Dušas telpa	2,0
032	Vējtveris	2,1
033	Kāpņu telpa	2,9
034	Garderobe	46,1
035	Palīgtelpa	1,7
		381,7

ARHITEKTU BIROJS
REM PRO
LR Uzņēmuma reģ.Nr. 41503041904
Būvkomersanta reģ.Nr. 4827-R
Raiņa 9, Daugavpils, LV-5401, Latvija
tālr./fax. 65421398, e-mail: rem@rem.lv

Pasūtītājs: Daugavpils Celtnieku profesionālā vidusskola
Reģ. Nr. 90000066069

Pasūtījuma Nr. REM_3410

Nosaukums: Mācību aprīkojuma modernizācija un infrastruktūras uzlabošana profesionālās izglītības programmu īstenošanai

Adrese: Jātnieku iela 87, Daugavpils

AMATA NOSAUKUMS	VĀRDS, UZVĀRDS	PARAKSTS	DATUMS
Būvproj. dajas. vad.	A.Mickeviča		02.2011
Izstrādāja	A.Mīrošņiks		02.2011

PAGRABSTĀVA UGUNSDROŠĪBAS SIGNALIZĀCIJAS TĪKLU PLĀNS

ARHĪVA REĢISTRĀCIJAS NR.	RASĒJUMA MARKA	STADIJA	MĒROGS	LAPA	LAPAS
	UAS-6	TP	1:100	6	11