


DARBU ORGANIZĒŠANAS PROJEKTS

M 1:500

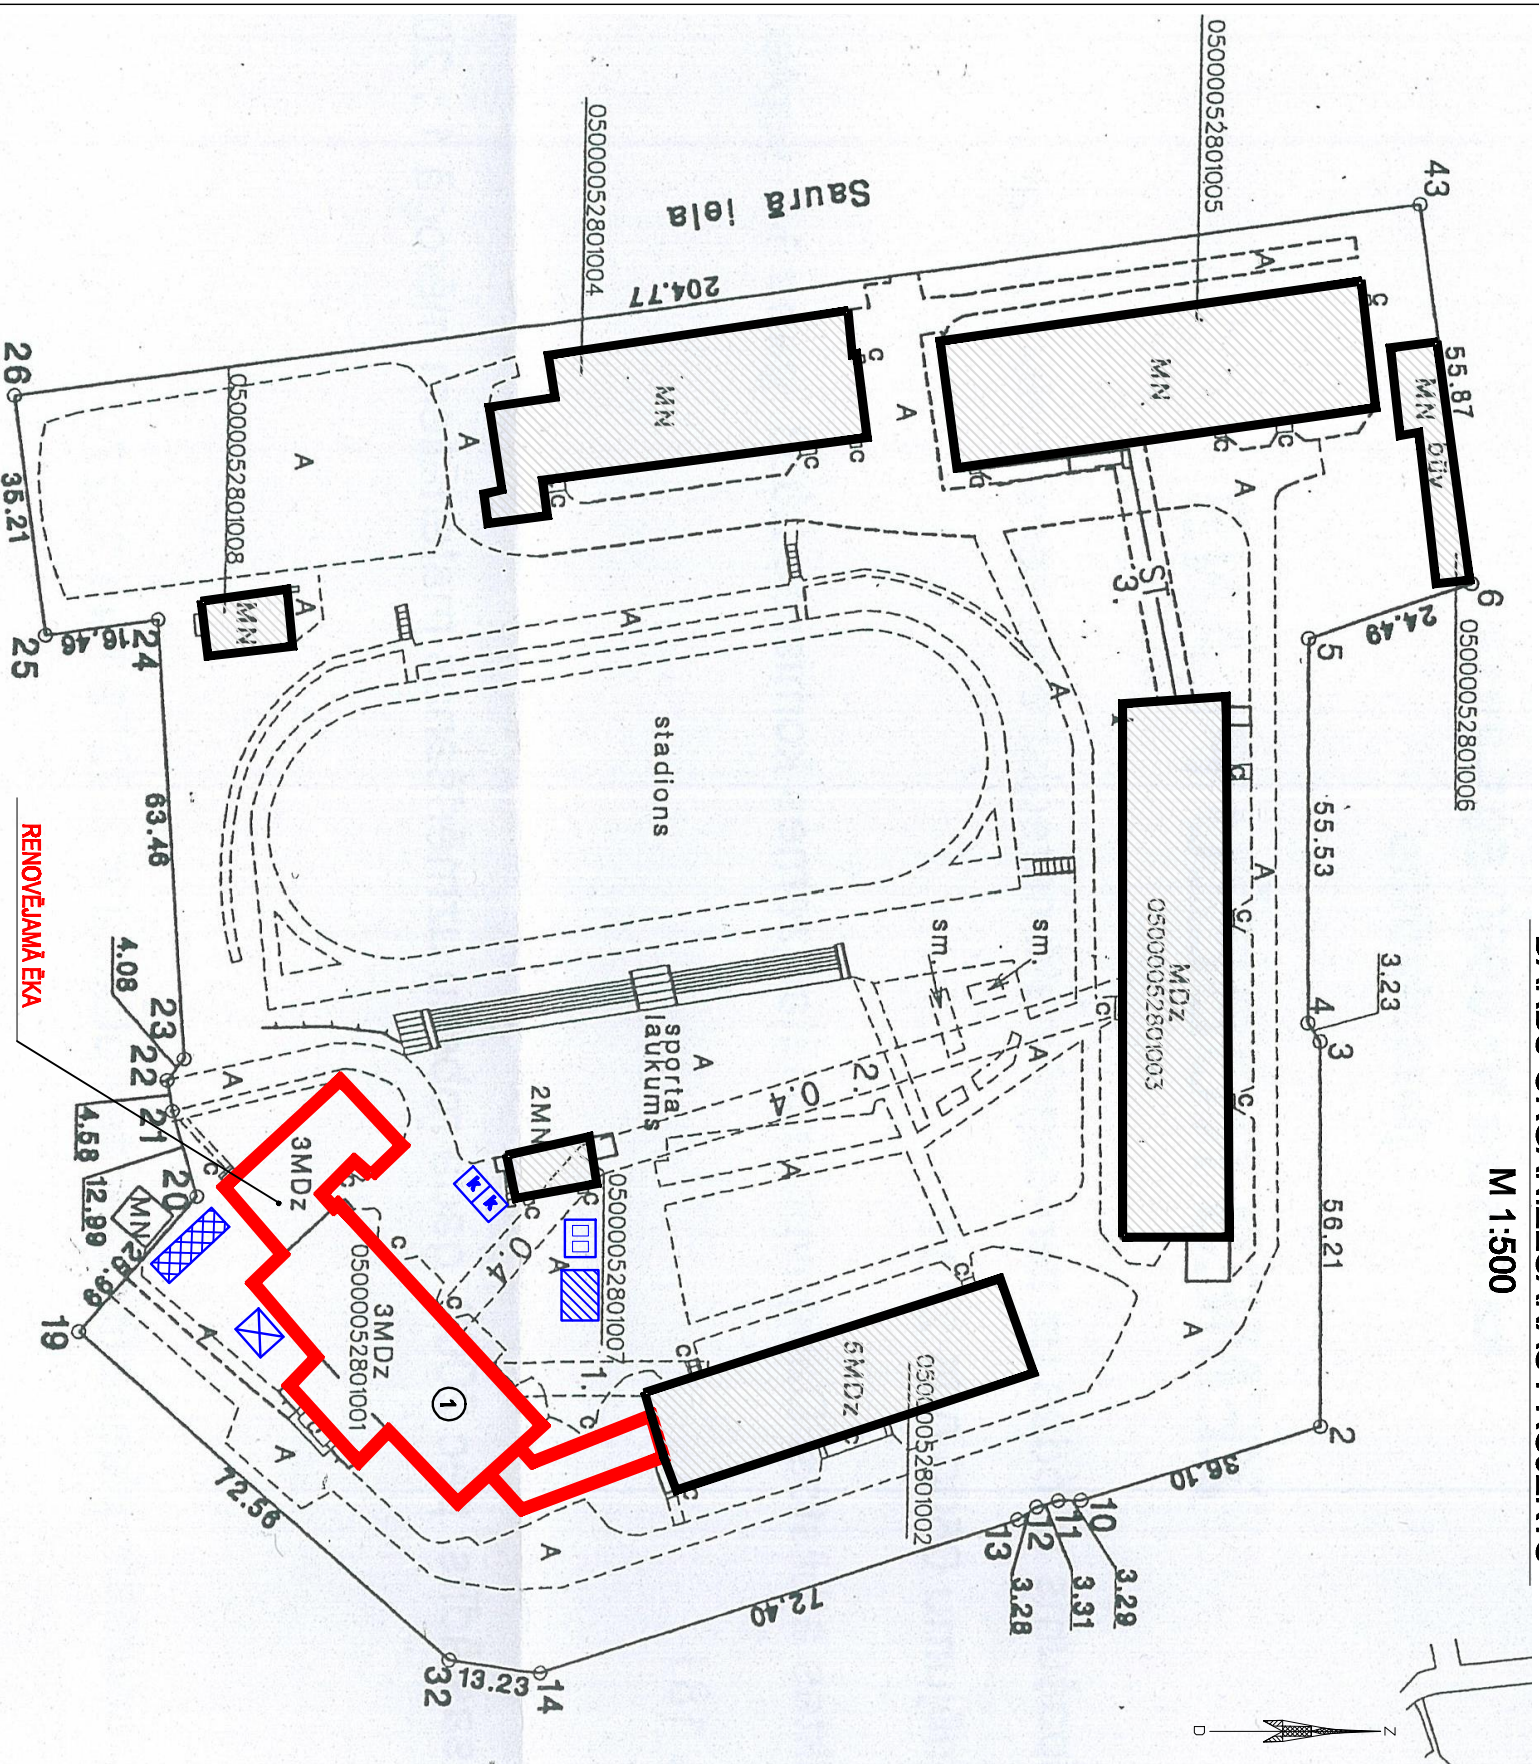

ĒKU, BŪVJU EKSPLIKĀCIJA

Nr.	NOSAUKUMS	DAUDZUMS	Apbūves platība m ²
①	RENOVĒJAMĀ ĒKA	1	1283,8

PIENĒMĒTIE APZĪMĒJUMI:

- MATERIĀLU NOKRAUŠANAS VIETAS
- PĀRVIETOJAMO PAGAIDU VAGONIŅU UZSTĀD.VIETAS
- PĀCĒLĀJS
- BIOTUALETE
- KONTENERI ATKRITUMU UN BŪVGRUŽU SAVAKŠĀNĀI

PIEZĪMES:

1. Plāns izstrādāts, pamatojoties uz 12.2010.g. topogrāfisko plānu, arhitektūras -plānošanas uzdevumu .
2. Kadastra informācija atbilst VZD kadastra kartei.
3. Šī projekta lapa skatāma kopā ar paskaidrojuma rakstu.

Šī būvprojekta risinājumi atbilst Latvijas būvnormatīviem, kā arī citu normatīvo aktu prasībām

Būvprojekta vadītājs: Ineta Buika (vārds un uzvārds)
 10-0676 (sertifikāta Nr.)
 (datums) (paraksts)

Šī būvprojekta daļas risinājumi atbilst Latvijas būvnormatīviem, kā arī citu normatīvo aktu prasībām

Būvprojekta daļas vadītājs: Ludmila Antonova (vārds un uzvārds)
 20-6210 (sertifikāta Nr.)
 (datums) (paraksts)

 ARHITEKTU BIROJS REM PRO LR Uzņēmuma reģ.Nr. 41503041904 Būvniecības reģ.Nr. 4827-R Raiņa 9, Daugavpils, LV-5401, Latvija tāl./fax: 65421398, e-mail: rem@rem.lv		Pasūtītājs: Daugavpils Ceļnieku profesionālā vidusskola Reģ. Nr. 90000069099 Pasūtījuma Nr. REM_3410	
AMATVA NOSAUKUMS: VĀRDS, UZVĀRDS PĀRVAJŅIS DATUMS		Nosaukums: Mācību aprīkojuma modernizācija un infrastruktūras uzlabošana profesionālās izglītības programmu īstenošanai Adrese: Jātnieku iela 87, Daugavpils	
AMATVA NOSAUKUMS: VĀRDS, UZVĀRDS PĀRVAJŅIS DATUMS		DARBU ORGANIZĒŠANAS PROEKTS	
Būvproj. vad.	L.BUKA	ARHĪVA REĢISTRĀCIJAS NR.	RĀSĒLUMA MĀRKA
Būvproj. daļas vad.	L.ANTONOVA	STADJA	MĒRĒGS
Izstrādāja	L.ANTONOVA	DOP	TP 500
		1	1