GRIEZUMS A-A

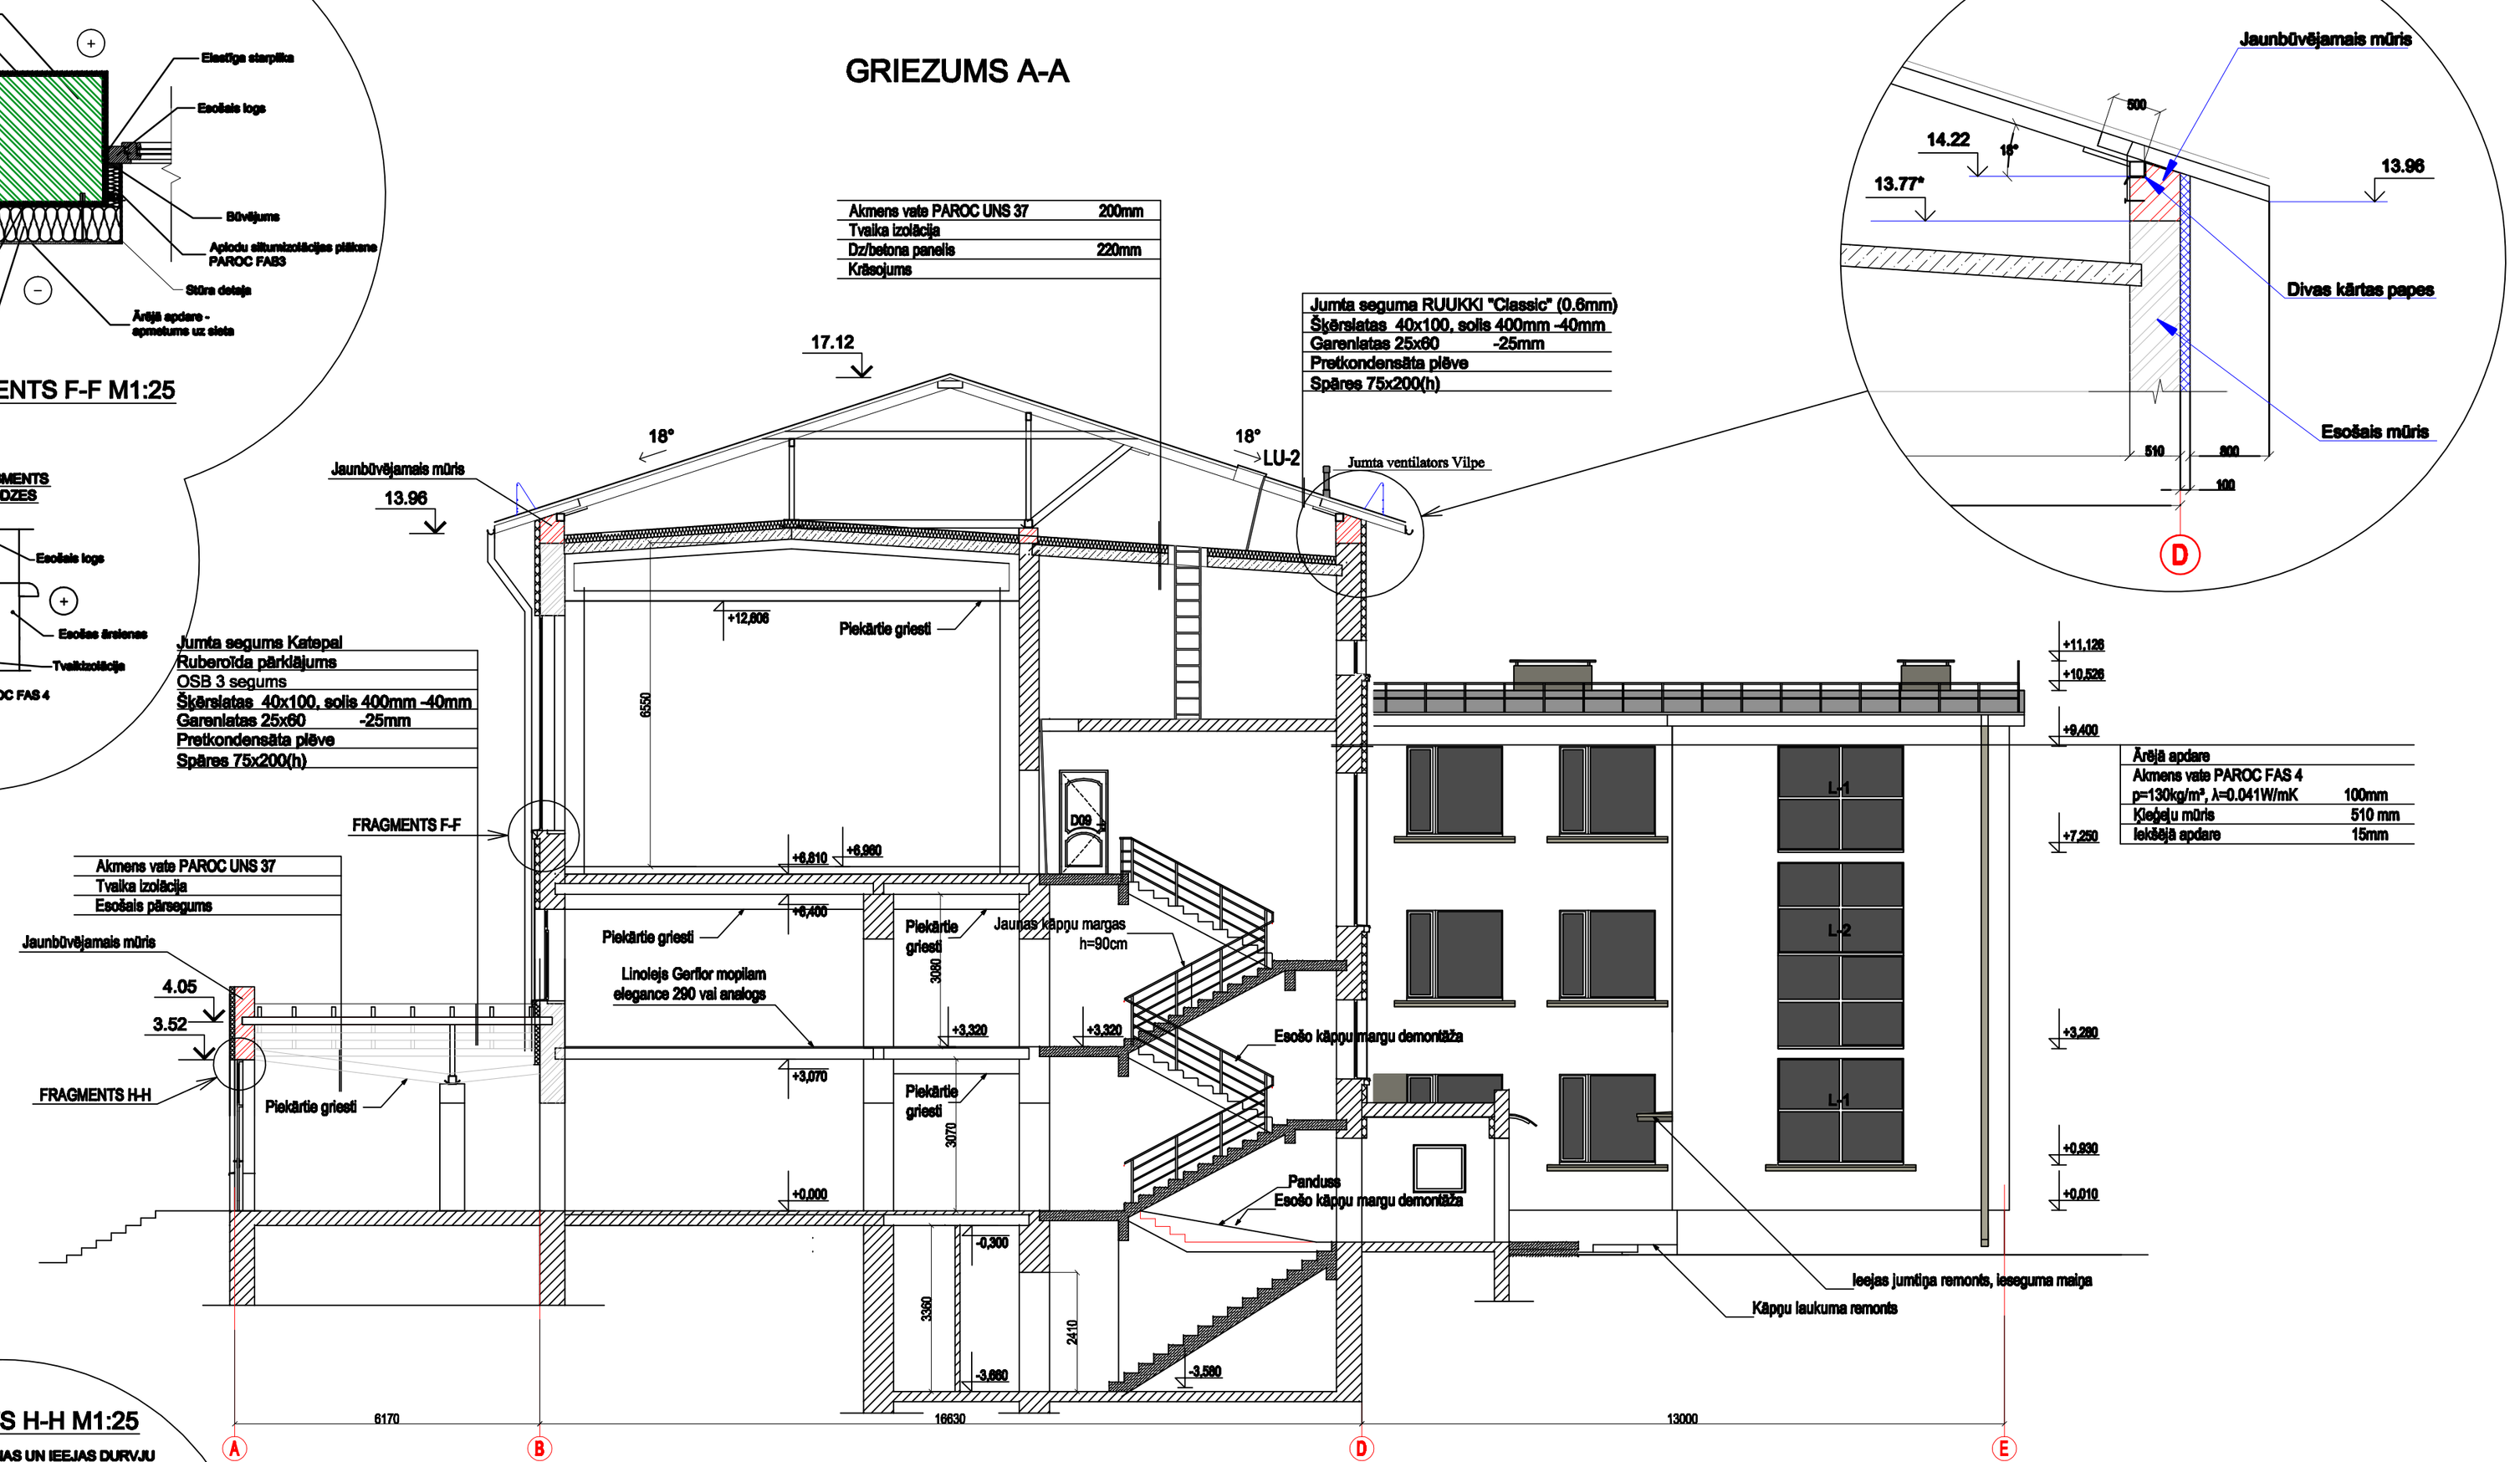

FRAGMENTS A-A
M1:50

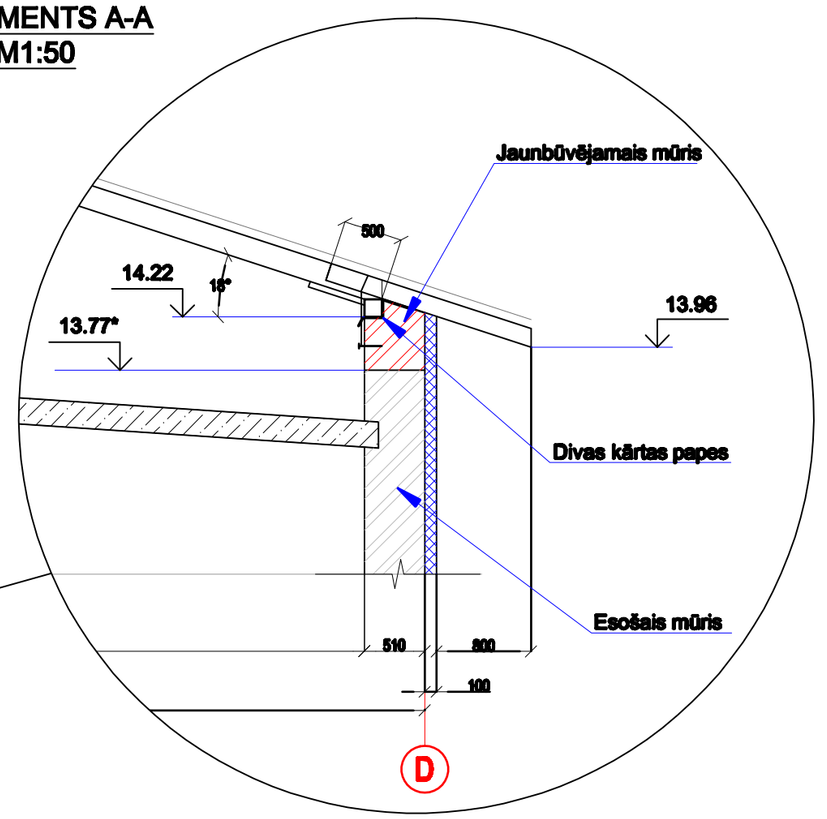

FRAGMENTS F-F M1:25

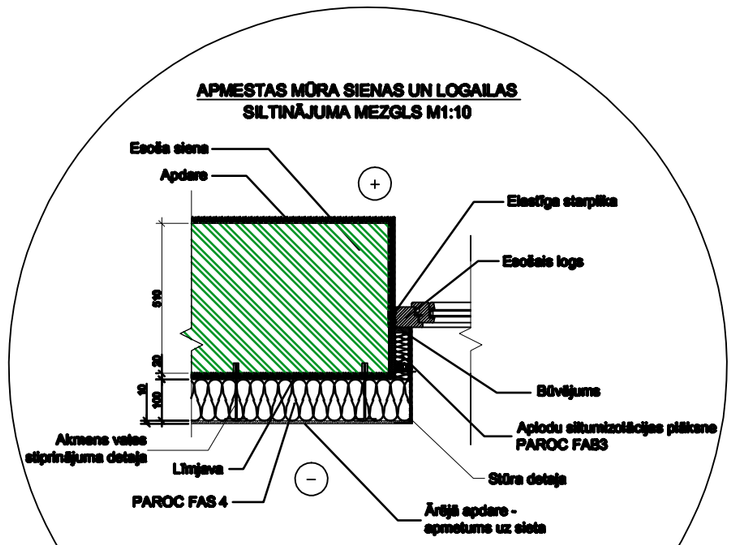

FRAGMENTS H-H M1:25

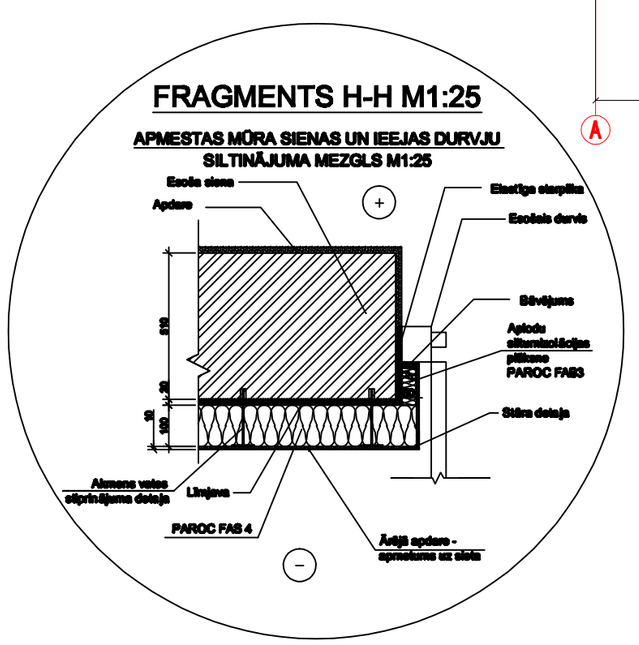

PIEZĪMES:
1/ Izmēri doti mm, augstuma atzīmes m;
2/ Par +0.000 atzīmi pieņemta 1.stāva grīdas atzīme;
3/ Piekārto dizaina griestu augstuma aktu zālē var tikt mainīts pēc nepieciešamības atkarībā no izvēlētajām ventilācijas tehnoloģijām
4/ Izmantojamo materiālu apzīmējumus un specifikācijas skat. BK sadaļā.
5/ Fragmentu rasējumos tiek izmantots tipveida "PAROC" mezglu risinājumi.
6/ Piekārto griestu attālums no pārseguma var variēties no 250-300mm. atkarībā no logaiļu augstuma katrā atsevišķajā telpā. Ņemt vērā šo norādījumu montējot piekārtos griestus objektā.
7/ Jumta seguma ugunsreakcijas klase: Broof (t2)

ARHITEKTU BIROJS
REM PRO
LR Uzņēmuma reģ.Nr. 41503041904
Būvkomersanta reģ.Nr. 4827-R
Raiņa 9, Daugavpils, LV-5401, Latvija
tālr./fax. 65421398, e-mail: rem@rem.lv

Pasūtītājs:	Daugavpils Celtnieku profesionālā vidusskola Reģ. Nr. 90000068069
Pasūtījuma Nr.	REM_3410
Nosaukums:	Mācību aprīkojuma modernizācija un infrastruktūras uzlabošana profesionālās izglītības programmu īstenošanai
Adrese:	Jātnieku iela 87, Daugavpils

GRIEZUMS A-A

AMATA NOSAUKUMS	VĀRDS, UZVĀRDS	PARAKSTS	DATUMS
Būvproj. daļas. vad.	I.Buka		02.2011
Izstrādāja	L.Krastiņa		02.2011

ARHĪVA REĢISTRĀCIJAS NR.	RASĒJUMA MARĶA	STADIJA	MĒROGS	LAPA	LAPAS
	AR-19	TP	1:100	19	32