U=0.4/0.23kV

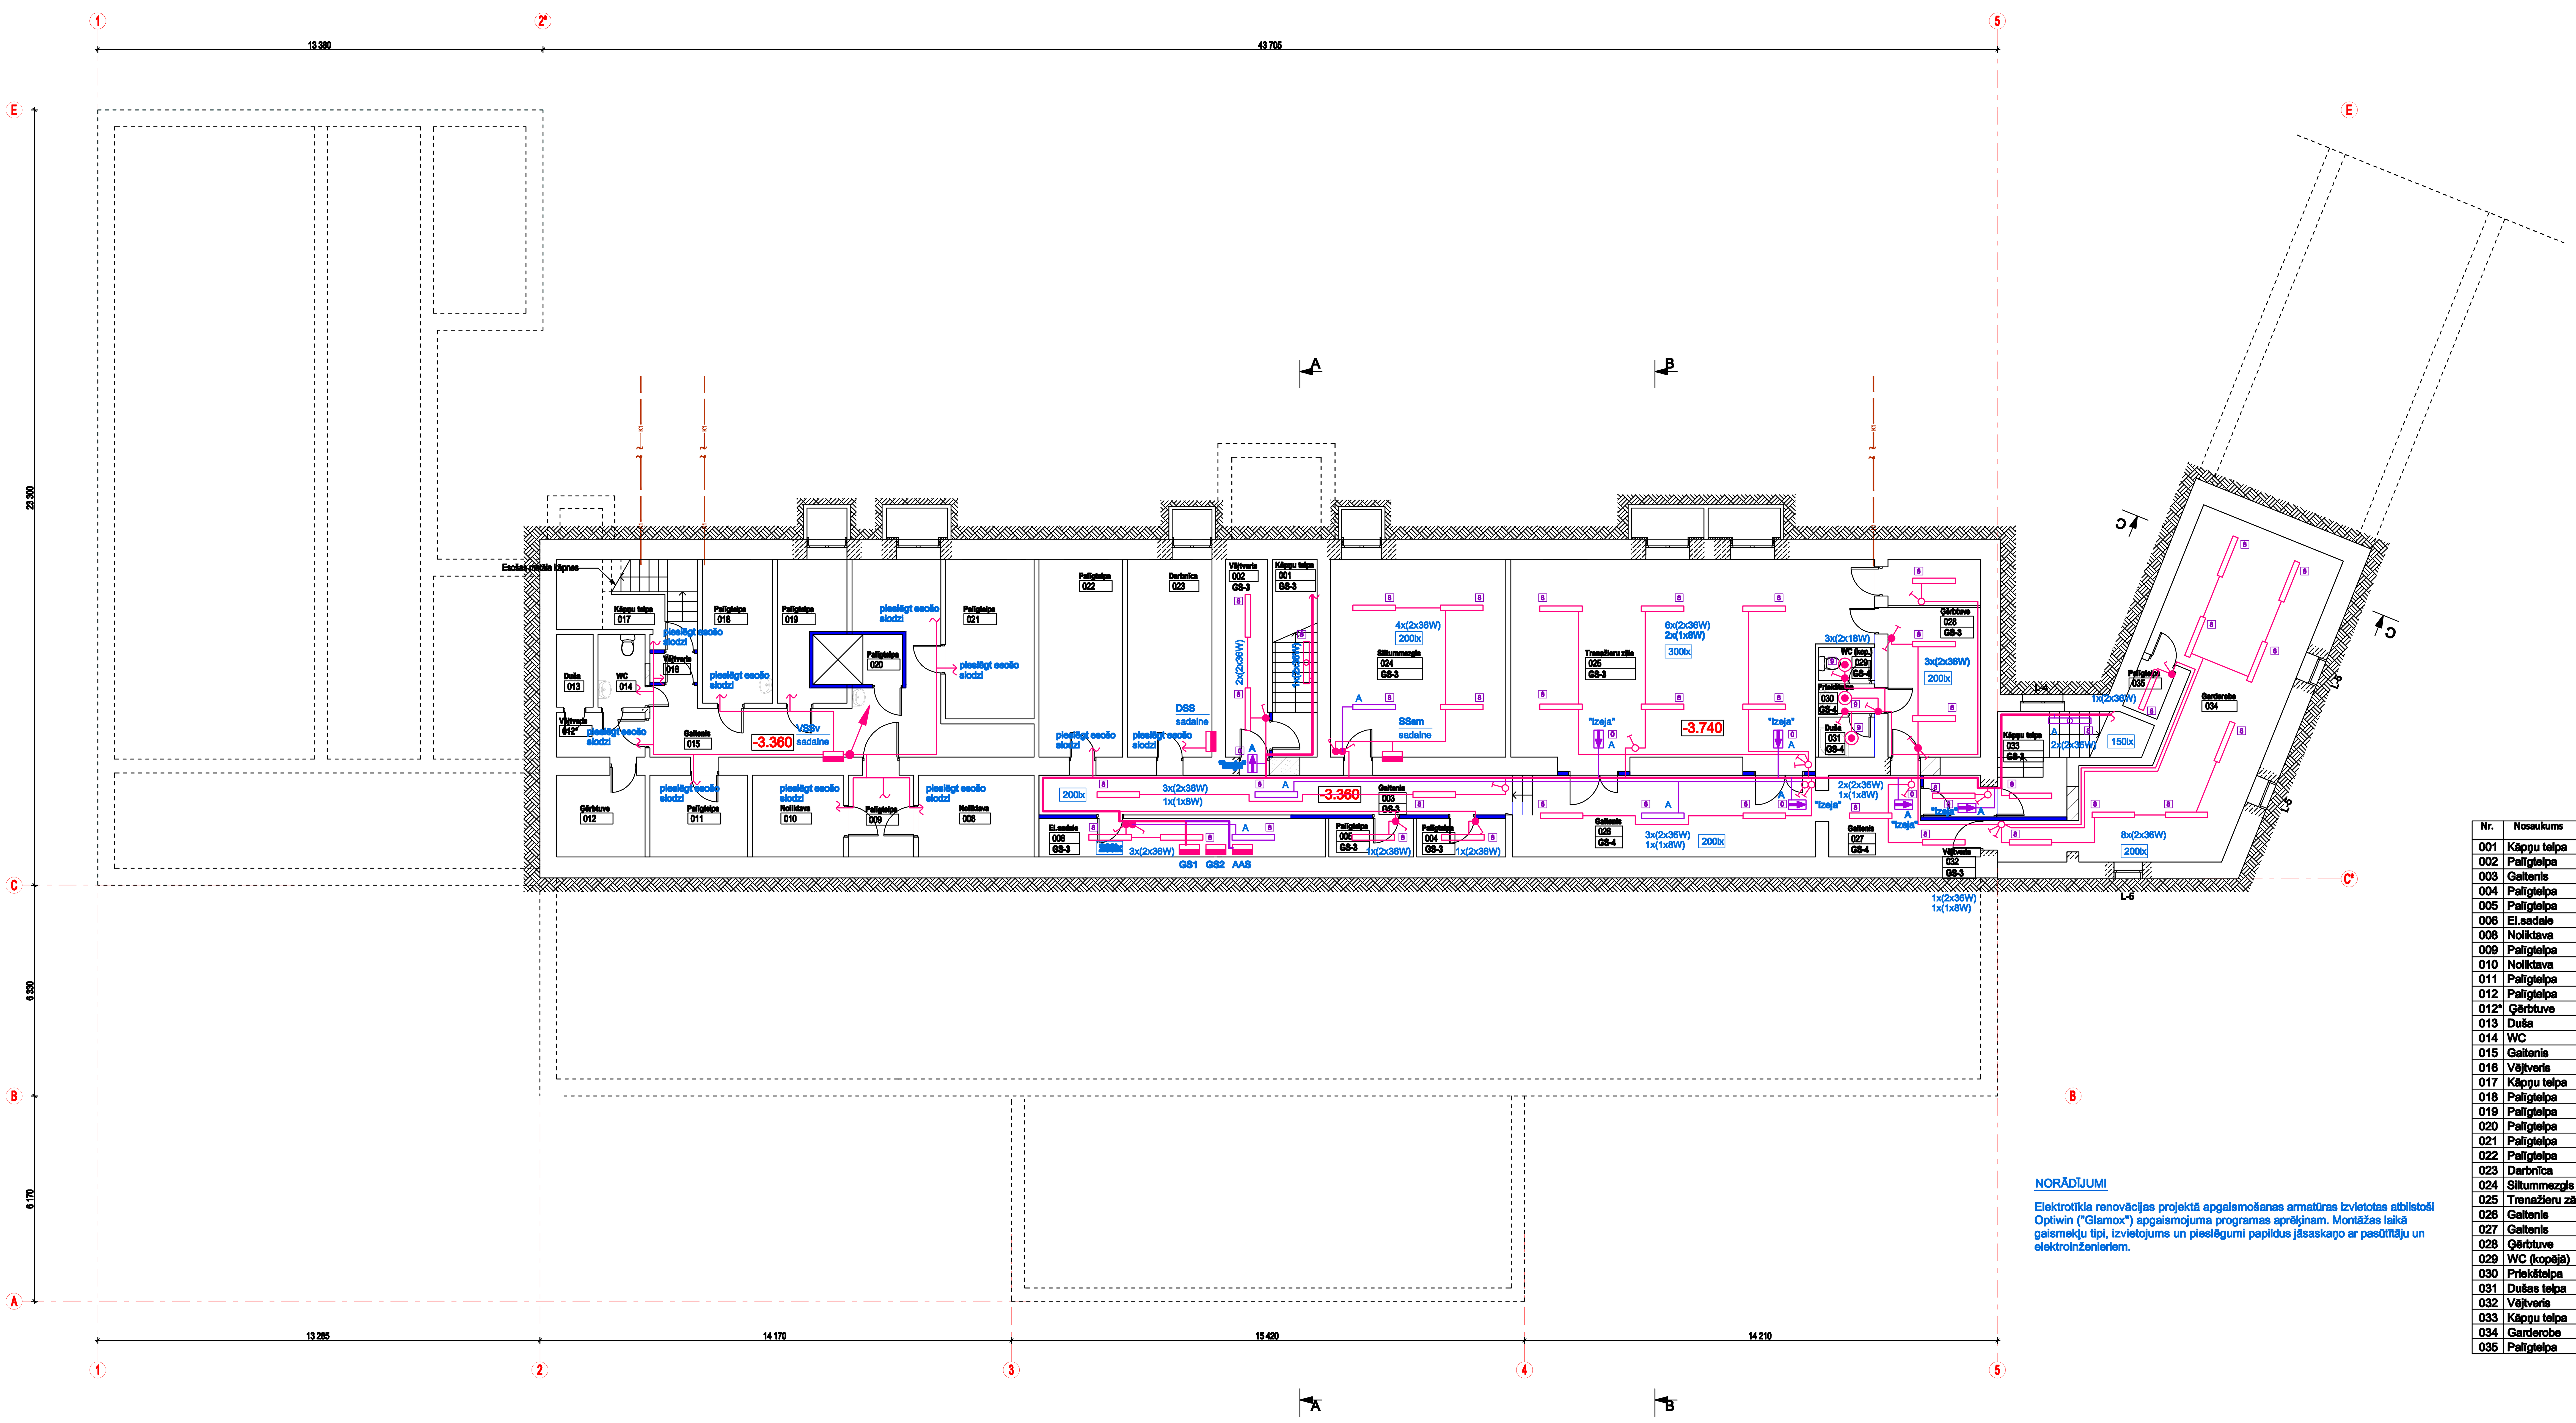


## NORĀDĪJUMI

Elektrotīkla renovācijas projektā apgaismošanas armatūras izvietotas atbilstoši Optiwin ("Glamox") apgaismojuma programas aprēķinam. Montāžas laikā gaismekļu tipi, izvietojums un pieslēgumi papildus jāsaskaņo ar pasūtītāju un elektroinženieriem.

| Nr. | Nosaukums | Platība, m2 | Griestu tips |
|---|---|---|---|
| 001 | Kāpņu telpa | 1,8 | |
| 002 | Palīgtelpa | 7,8 | GS-3 |
| 003 | Gaitenis | 17,1 | GS-3 |
| 004 | Palīgtelpa | 3,1 | GS-3 |
| 005 | Palīgtelpa | 2,9 | |
| 006 | El.sadale | 10,0 | |
| 008 | Noliktava | 8,5 | GS-3 |
| 009 | Palīgtelpa | 4,8 | |
| 010 | Noliktava | 6,7 | |
| 011 | Palīgtelpa | 7,2 | |
| 012 | Palīgtelpa | 11,0 | |
| 012* | Ģērbtuve | 3.6 | |
| 013 | Duša | 2,4 | |
| 014 | WC | 3,1 | |
| 015 | Gaitenis | 26,9 | |
| 016 | Vējtveris | 1,2 | |
| 017 | Kāpņu telpa | 6,4 | |
| 018 | Palīgtelpa | 9,1 | |
| 019 | Palīgtelpa | 7,5 | |
| 020 | Palīgtelpa | 1,8 | |
| 021 | Palīgtelpa | 12,7 | |
| 022 | Palīgtelpa | 15,0 | |
| 023 | Darbnīca | 15,1 | |
| 024 | Siltummezgls | 31,3 | GS-3 |
| 025 | Trenažieru zāle | 58,9 | GS-3 |
| 026 | Gaitenis | 22,4 | GS-3 |
| 027 | Gaitenis | 8,8 | GS-3 |
| 028 | Ģērbtuve | 16,5 | |
| 029 | WC (kopējā) | 1,8 | GS-3 |
| 030 | Priekštelpa | 1,5 | GS-3 |
| 031 | Dušas telpa | 2,0 | GS-3 |
| 032 | Vējtveris | 2,1 | |
| 033 | Kāpņu telpa | 2,9 | |
| 034 | Garderobe | 46,1 | |
| 035 | Palīgtelpa | 1,7 | |
| | | 378,8 | |

ARHITEKTU BIROJS
REM PRO
LR Uzņēmuma reģ.Nr. 41503041904
Būvkomersanta reģ.Nr. 4827-R
Raiņa 9, Daugavpils, LV-5401, Latvija
tālr./fax. 65421398, e-mail: rem@rem.lv

Pasūtītājs: Daugavpils Celtnieku profesionālā vidusskola Reģ. Nr. 90000066069

Pasūtījuma Nr. REM_3410

Nosaukums: Mācību aprīkojuma modernizācija un infrastruktūras uzlabošana profesionālās izglītības programmu īstenošanai

Adrese: Jātnieku iela 87, Daugavpils

# PAGRABSTĀVA PLĀNS AR APGAISMOJUMA ELEKTROT ĪKLIEM

| AMATA NOSAUKUMS | VĀRDS, UZVĀRDS | PARAKSTS | DATUMS |
|---|---|---|---|
| Būvprojekta daļas vad. | A.Ščerbiņins | | 04.2011 |
| Tehn.izstrādātājs | A.Ščerbiņins | | 04.2011 |

| ARHĪVA REĢISTRĀCIJAS NR. | RASĒJUMA MARKA | STADIJA | MĒROGS | LAPA | LAPAS |
|---|---|---|---|---|---|
| | EL | TP | 1:100 | 25 | 32 |