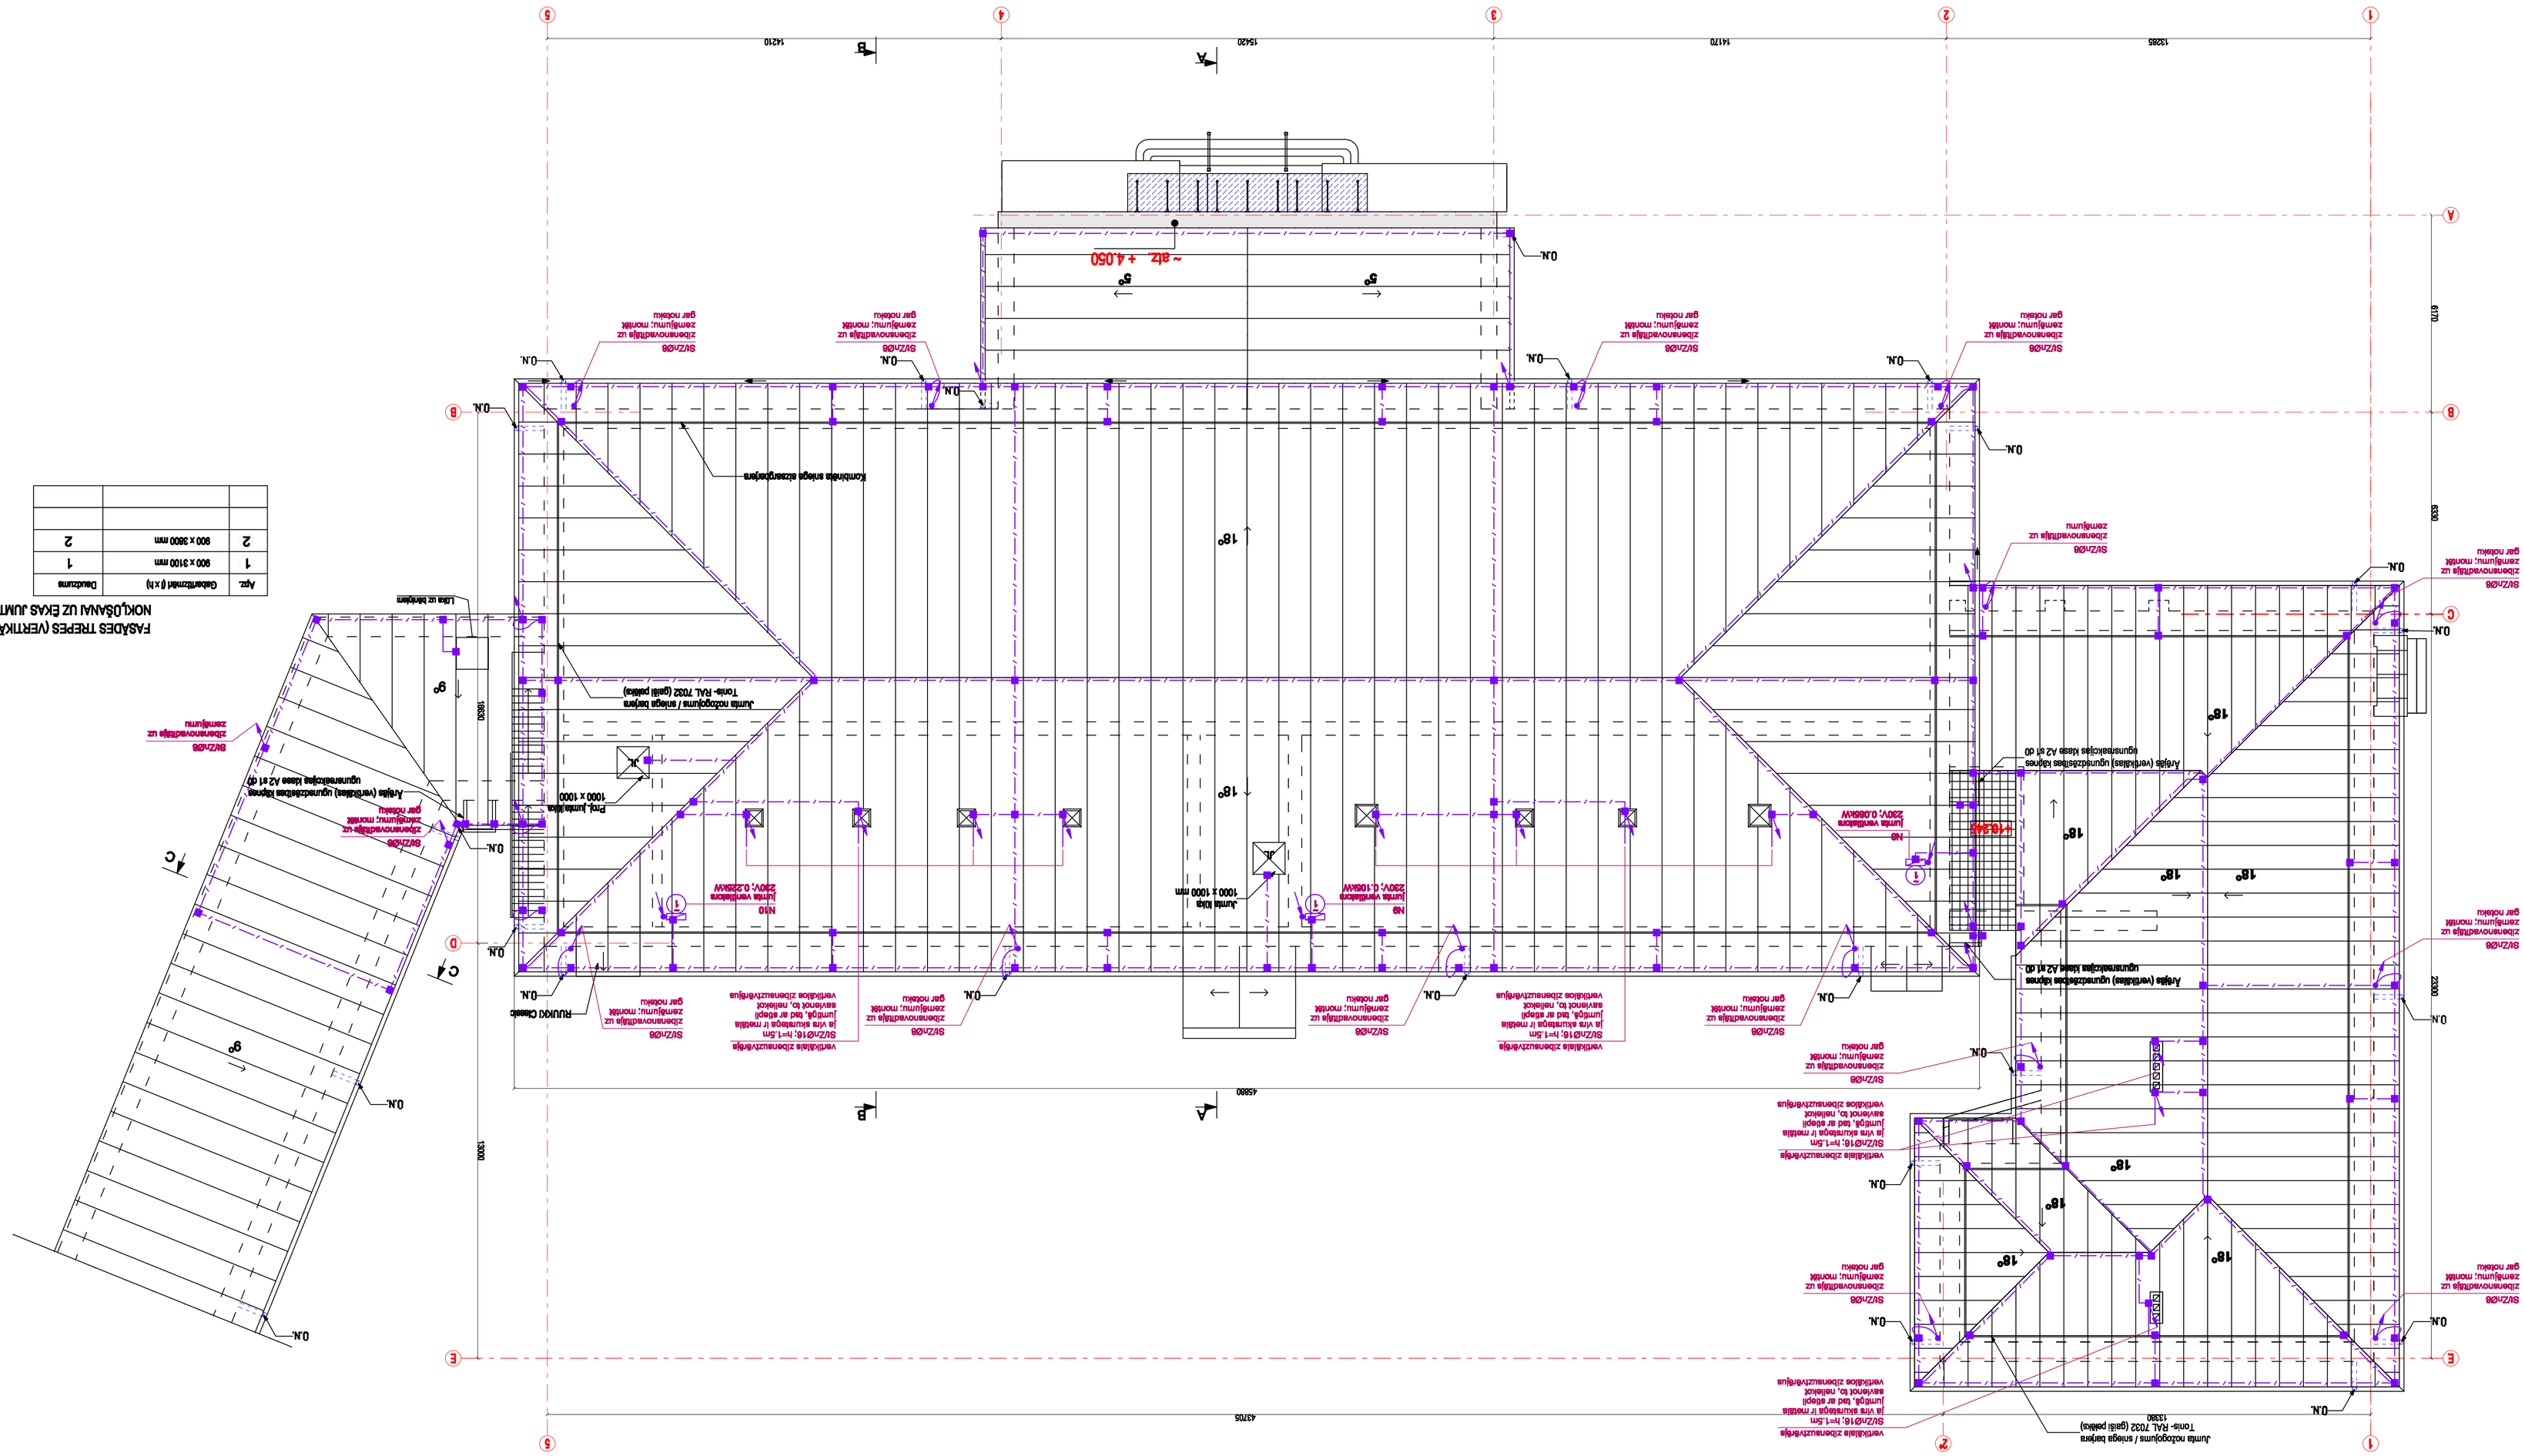

Apz.	Lakmatrankis (l x h)	Daudzums
1	900 x 3100 mm	1
2	900 x 3800 mm	2

ARHITEKTU BIROJS REM PRO Pilsētas iela 67, Daugavpils, LV-5401, Latvija tālr./fax: 65421368, e-mail: rem@inbox.lv LR Uzņēmuma reģ.Nr. 41503041504 Būvkomersanta reģ.Nr. 4227-R						
Pasūtītājs: Daugavpils Centrālā arodvidusskola Reģ. Nr. 90000066069						Pasūtījuma Nr. REM_3410
Nosaukums: Daugavpils Centrālā arodvidusskolas mācību aprīkojuma modernizācija un infrastruktūras uzlabošana Adrese: Jātnieku iela 67, Daugavpils						
JUMTA PLĀNS AR ZIBENSAIZSARGZĪBAS TĪKLIEM						
MAINĪTA NOSAUKUMS	VĀRDS, UZVĀRDS	PARAKSTS	DATUMS			
Būvprojekta daļas vad.	A.Šteinberģis		04.2011			
Tālāku izstrādātājs	A.Šteinberģis		04.2011			
ARHĪVA REĢISTRācIJAS NR.	NAGELLIMA NAVARA	STADIJA	MĒROGS	LAPA	LAPAS	
		EL	TP	1:100	31	32