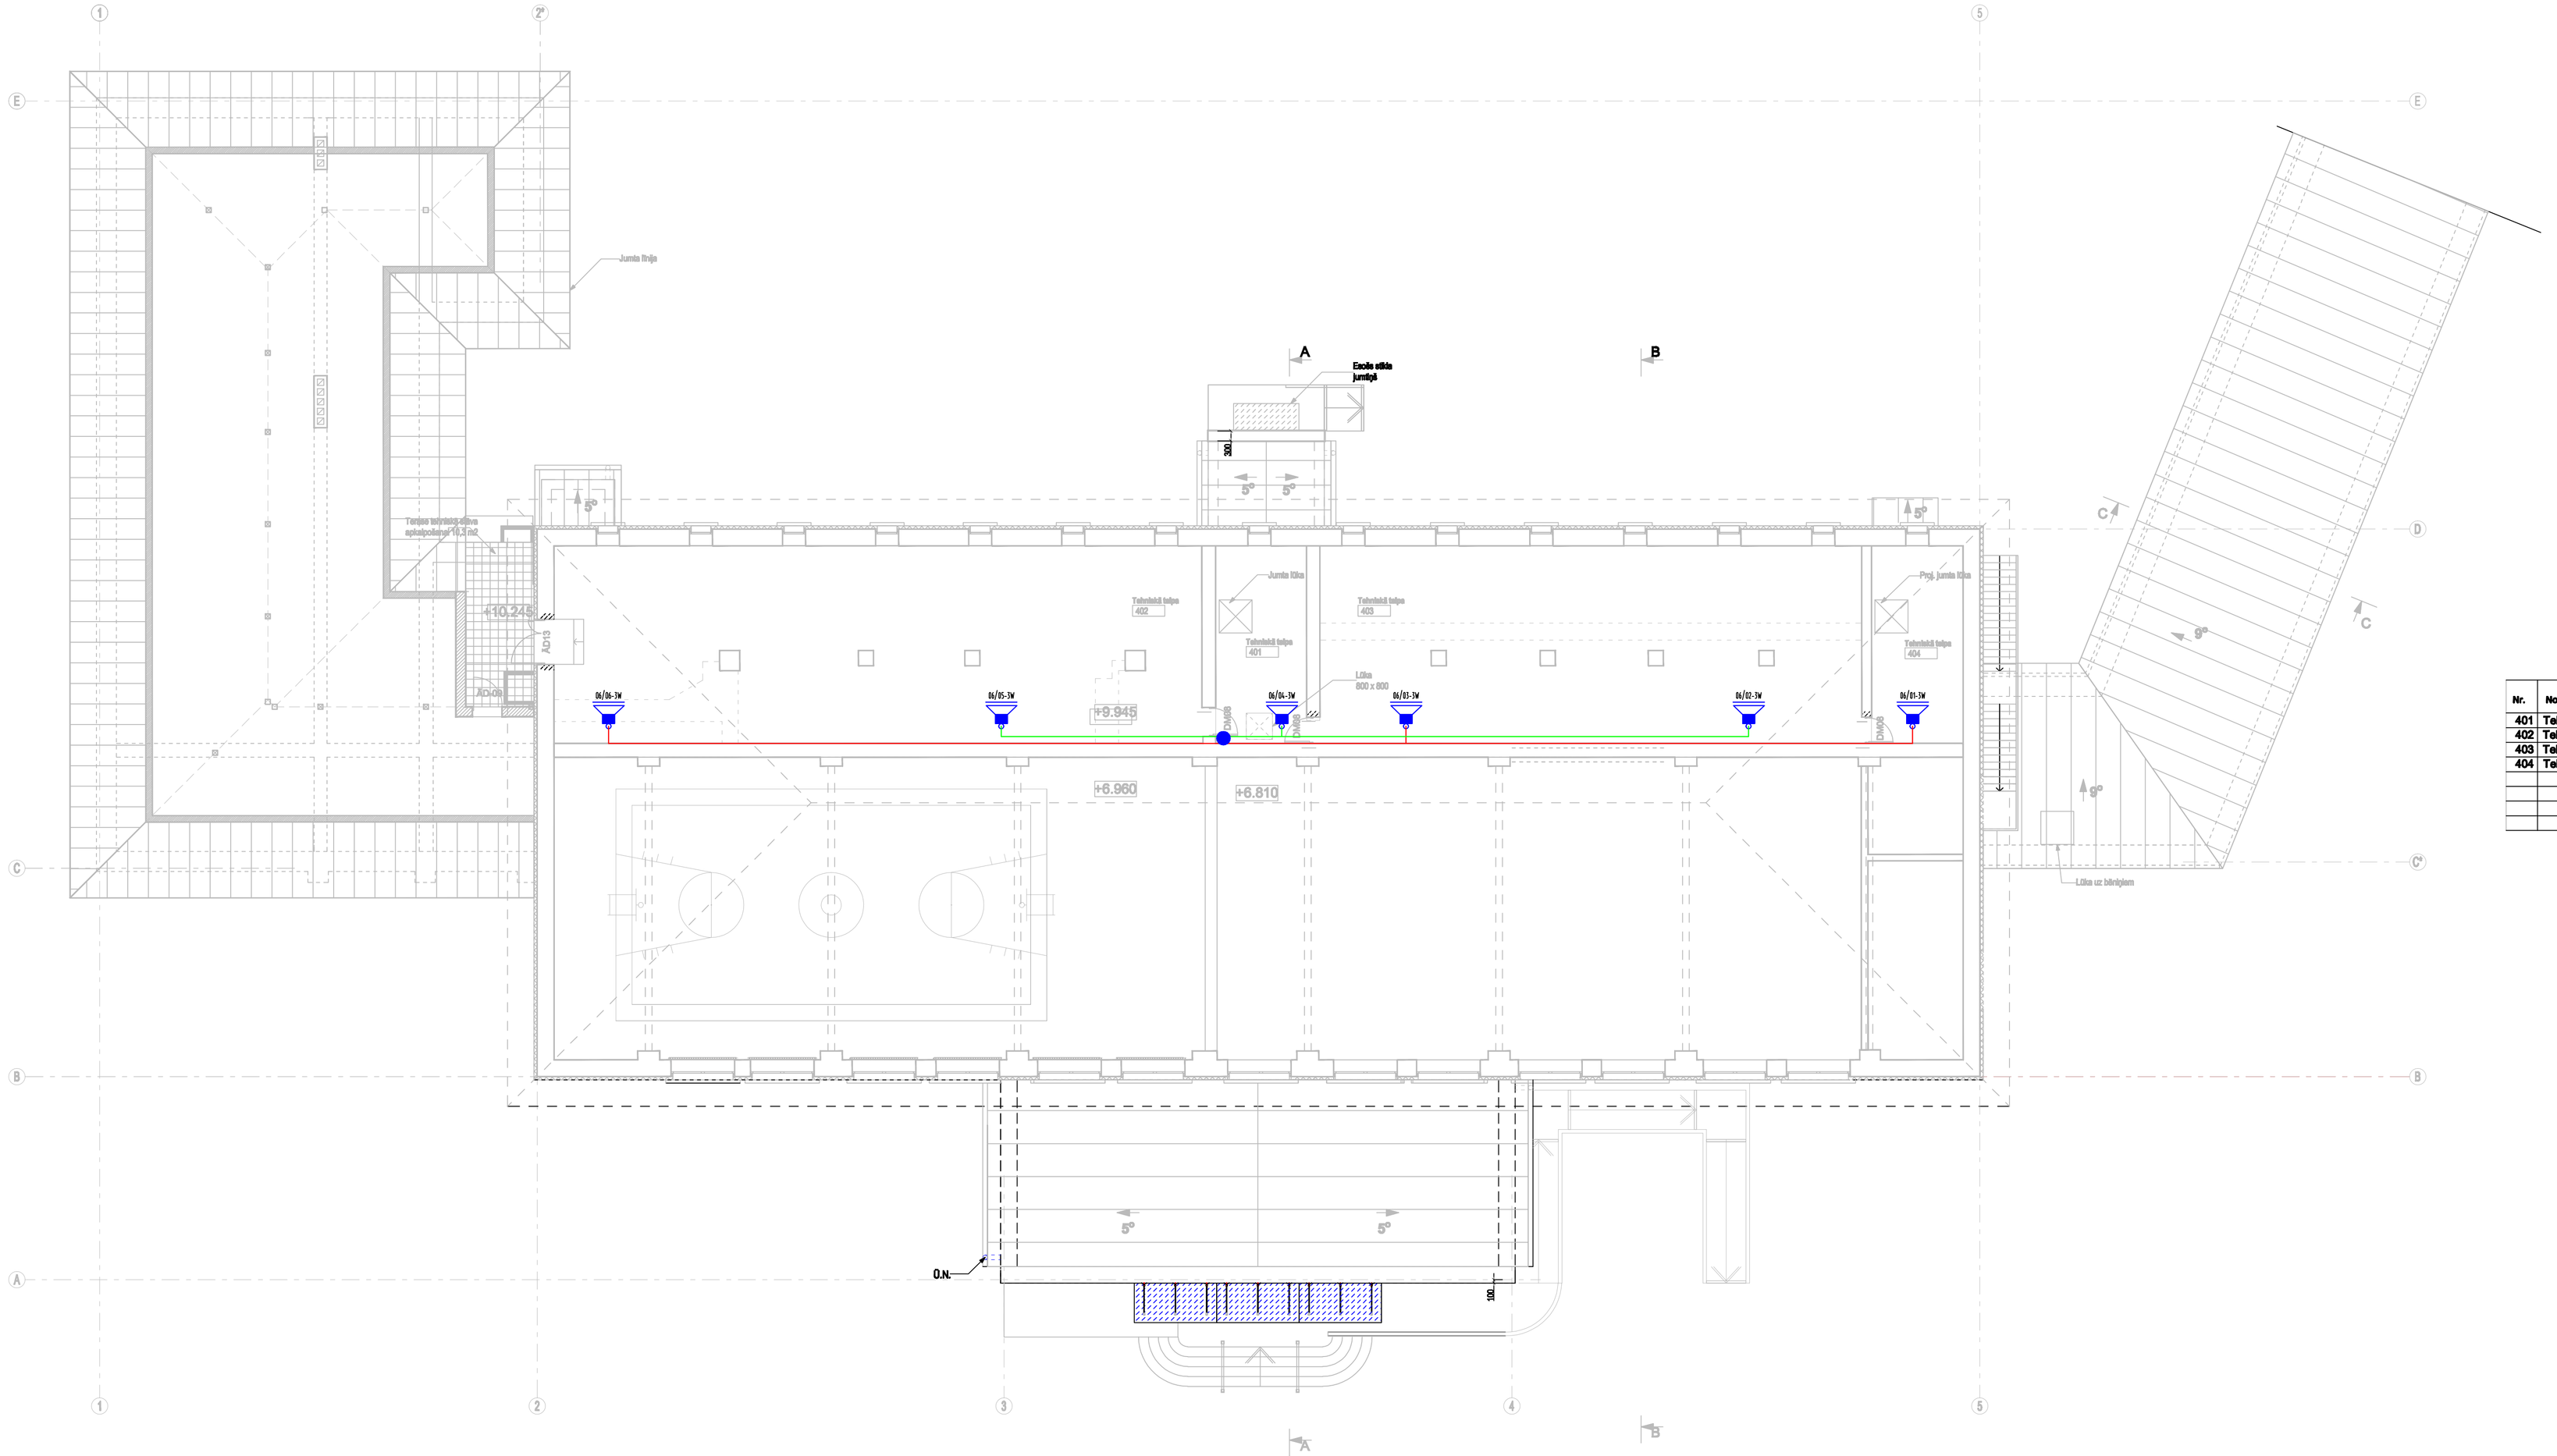

Nr.	Nosaukums	Platība, m2
401	Tehniskā telpa	4,8
402	Tehniskā telpa	116,9
403	Tehniskā telpa	97,9
404	Tehniskā telpa	3,9
		223,5

ARHITEKTU BIROJS REM PRO LR Uzņēmuma reģ.Nr. 41503041904 Būvkomersanta reģ.Nr. 4827-R Raiņa 9, Daugavpils, LV-5401, Latvija tālr./fax. 65421308, e-mail: rem@rem.lv			
Pasūtītājs:	Daugavpils Celtnieku profesionālā vidusskola Reģ. Nr. 90000069069	Pasūtījuma Nr.	REM_3410
Nosaukums:	Mācību aprīkojuma modernizācija un infrastruktūras uzlabošana profesionālās izglītības programmu īstenošanai		
Adrese:	Jātnieku iela 87, Daugavpils		
	TEHNISKĀ STĀVA UGUNSGRĒKA IZZIŅOŠANAS SISTĒMAS PLĀNS		

AMATA NOSAUKUMS	VĀRDS, UZVĀRDS	PARAKSTS	DATUMS
Būvproj. daļas vad.	A.Mickeviča		02.2011
Izstrādāja	A.Miroļģika		02.2011

ARHĪVA REĢISTRĀCIJAS NR.	RASĒJUMA MARĶA	STADIJA	MĒROGS	LAPA	LAPAS
	UIS-9	TP	1:100	9	10